


# architectenbureau giovanni declercq

Hundelgemsesteenweg 3 bus 8  
9820 MERELBEKE-MELLE

giovanni@dvdarchitecten.be  
GSM : 0476/30.80.59

**ZIE BIJZONDERE  
VOORWAARDE(N)**

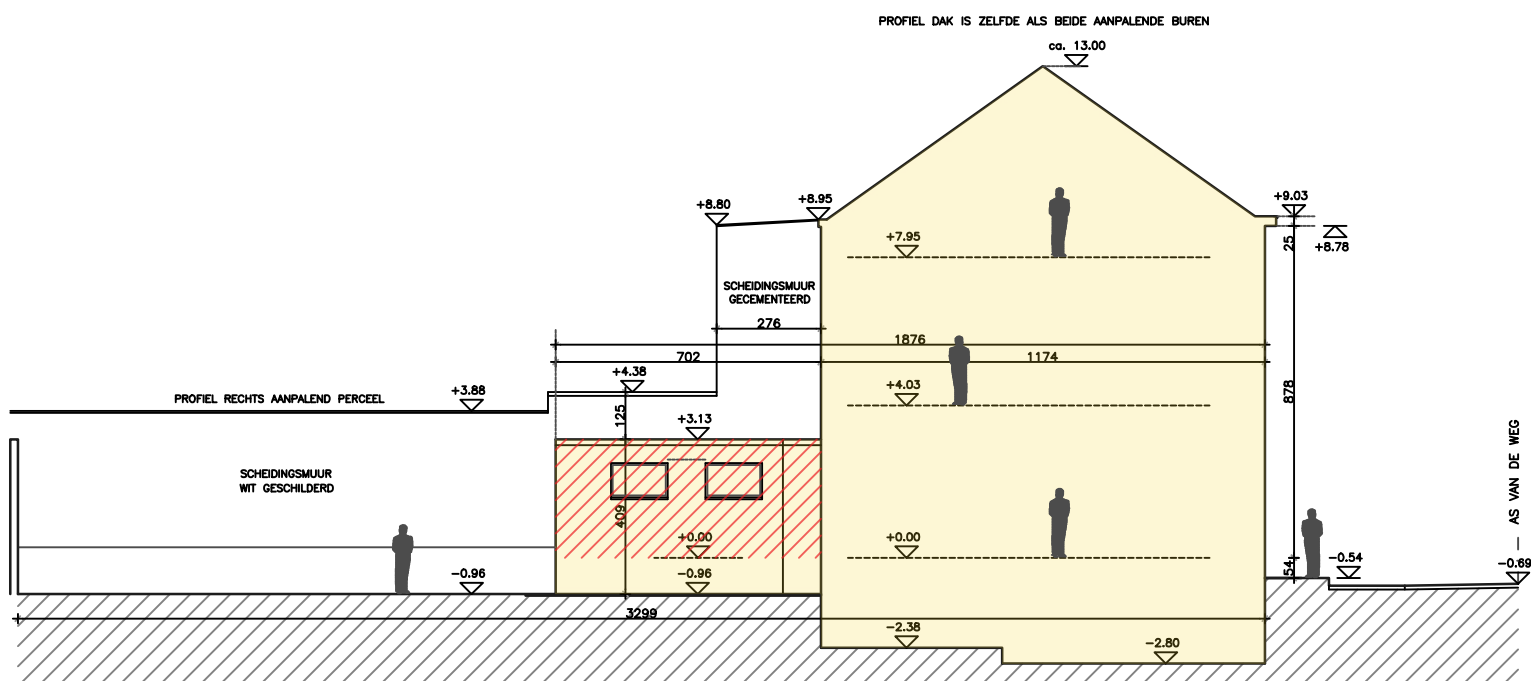

VOORWERP VAN AANVRAAG  
HERBOUW VAN ACHTERBOUW  
BESTAANDE = NIEUWE FOOTPRINT 21,5 m<sup>2</sup>  
NIEUW VOLUME 67 m<sup>3</sup> (6 m<sup>3</sup> extra t.o.v. bestand)

ZONDER WIJZIGING VAN HET RIOLERINGSTELSEL  
DE HEMELWATERVERORDENING IS NIET VAN TOEPASSING



dossier DE TAVERNIER	OMGEVINGSAANVRAAG	datum 07/02/26
plannummer T_N_01	plan NIEUWE TOESTAND TERREINPROFIEL 1-1	schaal 1/200