


Verplaatsen van fietsenstalling  
en dichtmaken

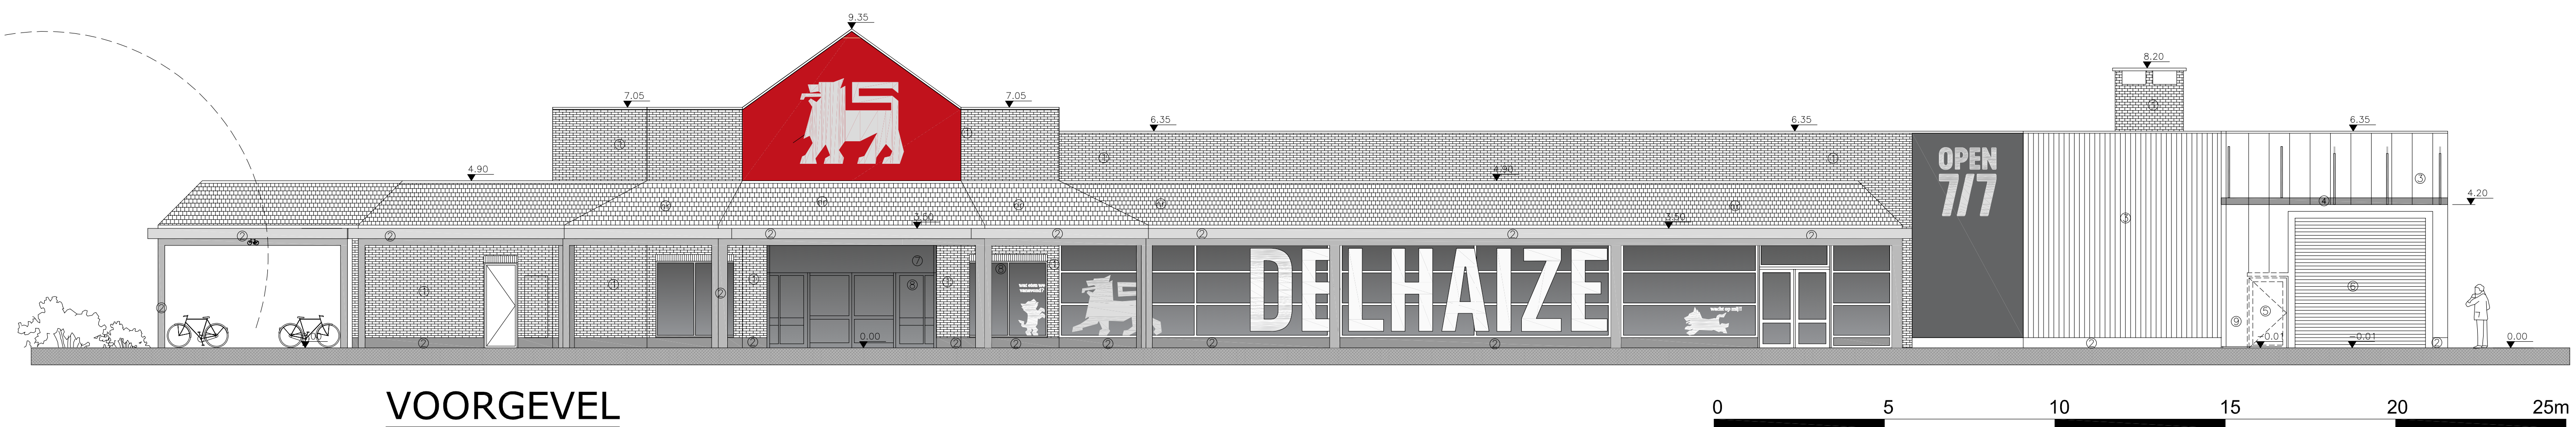

VOORGEVEL

Voorgevel bestaande toestand  
schaal 1/100

|                              |  |  |  |  |  |
|------------------------------|--|--|--|--|--|
| STUDIE                       |  | Uitbreiding magazijn   |  | ARCHI-O-TEC  |  |
| OPDRACHTGEVER                |  | DELHAIZE WATERSPORT BV<br>Jubileumlaan 15<br>9000 Gent         |  |  |  |
| BOUWPLAATS                   |  | Provincie O-Vlaanderen<br>9000 Gent<br>Jubileumlaan 15<br>9000 |  | Schooningsstraat 43 bus 1<br>B-9032 Wondelgem<br>tel: 09/227 80 39 fax: 09/227 83 80<br>E-mail: info@archi-o-tec.be<br>http://www.archi-o-tec.be |  |
| KADASTRAAL                   |  | Afd 16, Sectie K, nr. 950P                                     |  | OMGEVINGSAAVRAAG   |  |
| PLANINHOUD                   |  | GEVEL BESTAANDE TOESTAND                                       |  | dossiernr.   |  |
| voor akkoord,                |  | voor gelijkvormige uitvoering,                                 |  | dossiernr.   |  |
| de opdrachtgever             |  | de architect   |  | de aannemer  |  |
| bestand                      |  | datum  |  | get.   |  |
| DELHAIZE Gent Watersportbaan |  | 20/01/2026   |  | SDB  |  |
| formaat(mm)                  |  | B1189x640  |  | 1/200  |  |
| fase                         |  | OMG  |  | pagina   |  |
| *                            |  | */*  |  | rev.   |  |
|                              |  |  |  | 240418   |  |