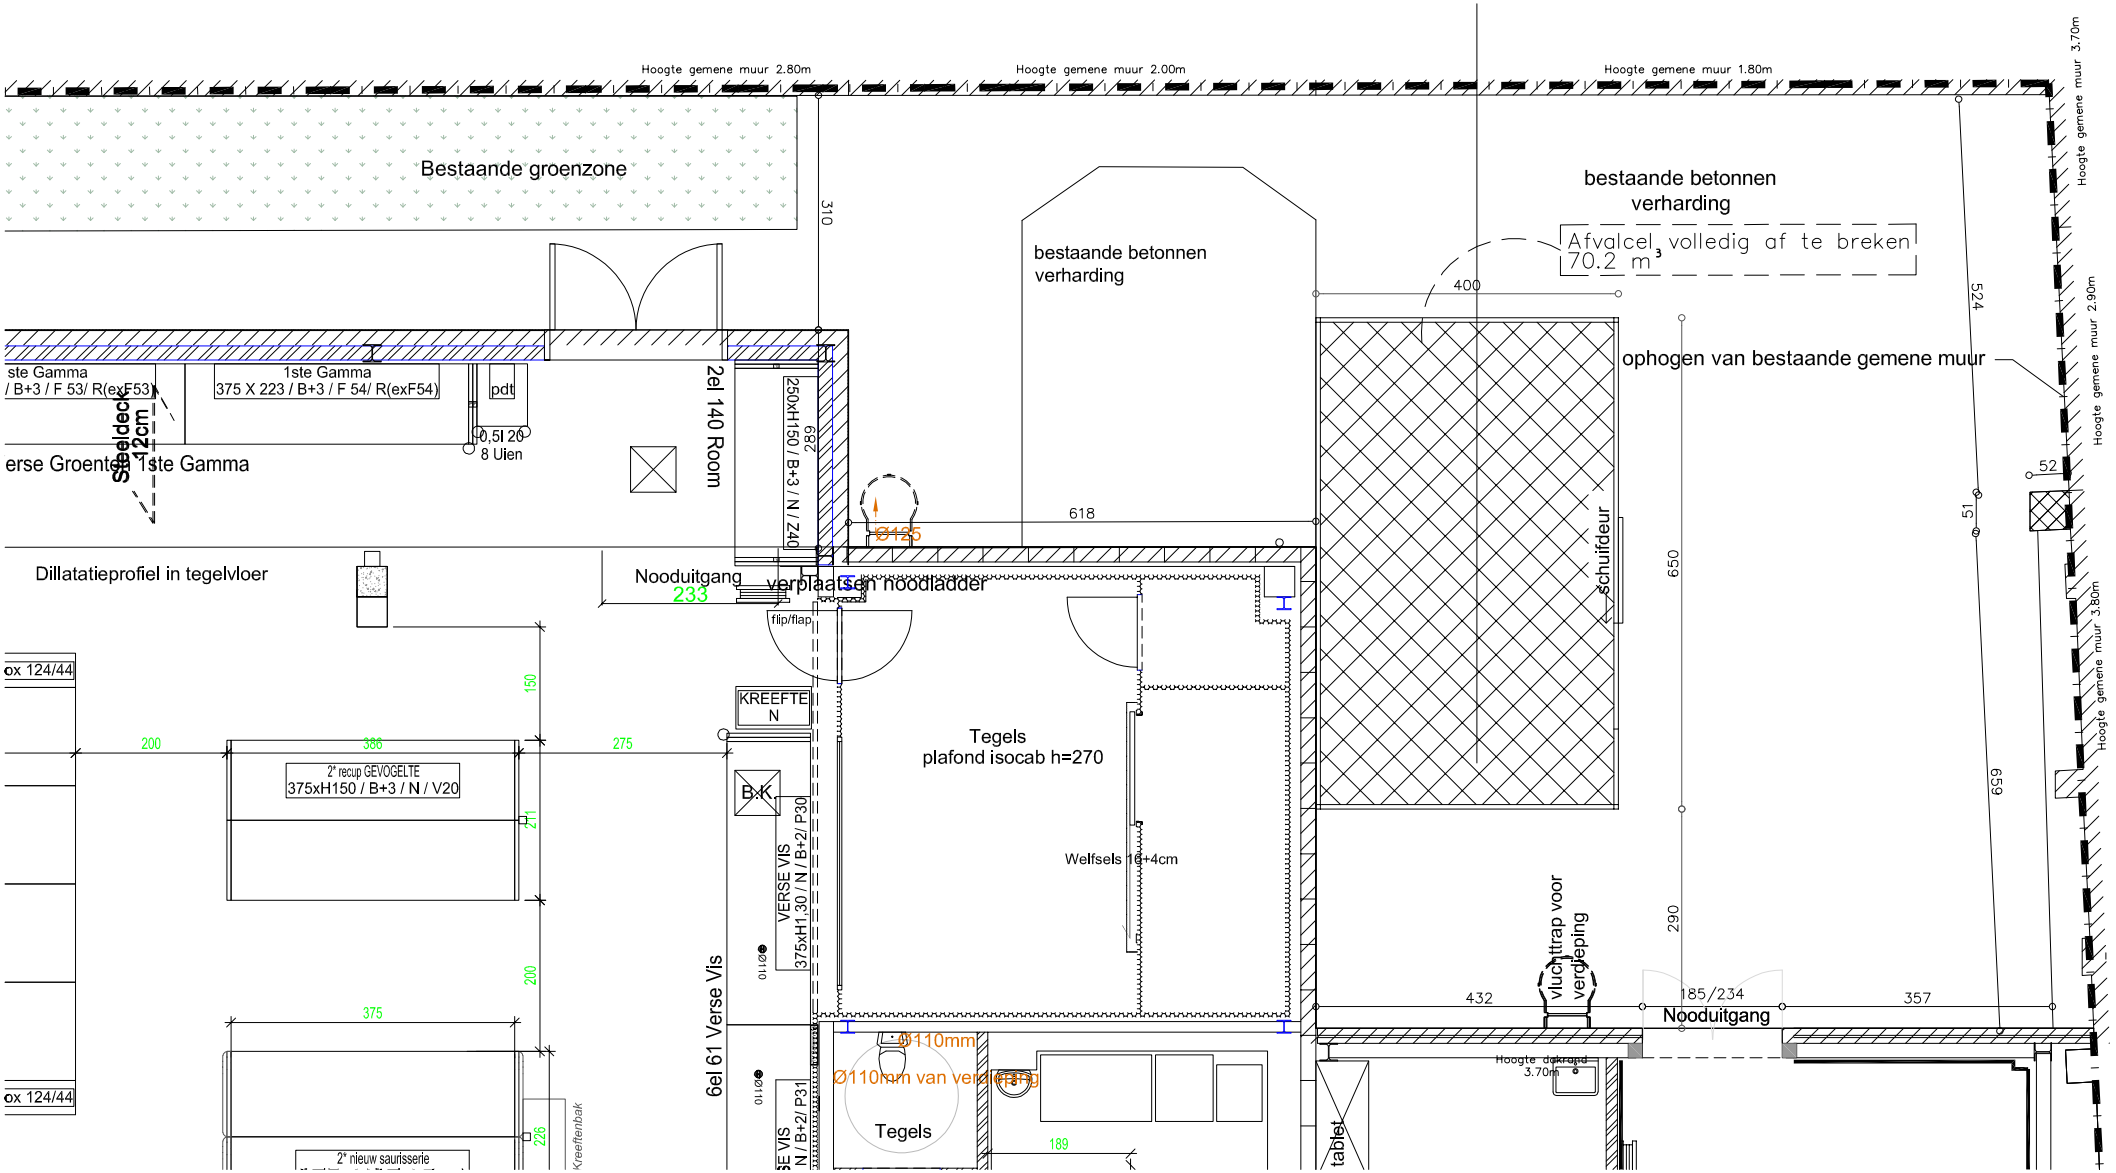

Grondplan reserve bestaande toestand

schaal 1/100

Studie	:	Uitbreiding magazijn
Opdrachtgever	:	DELHAIZE WATERSPORT BV
20/01/2026		ARCHI-O-TEC bv