


# Grondplan stockage ruimte bestaande toestand

schaal 1/100

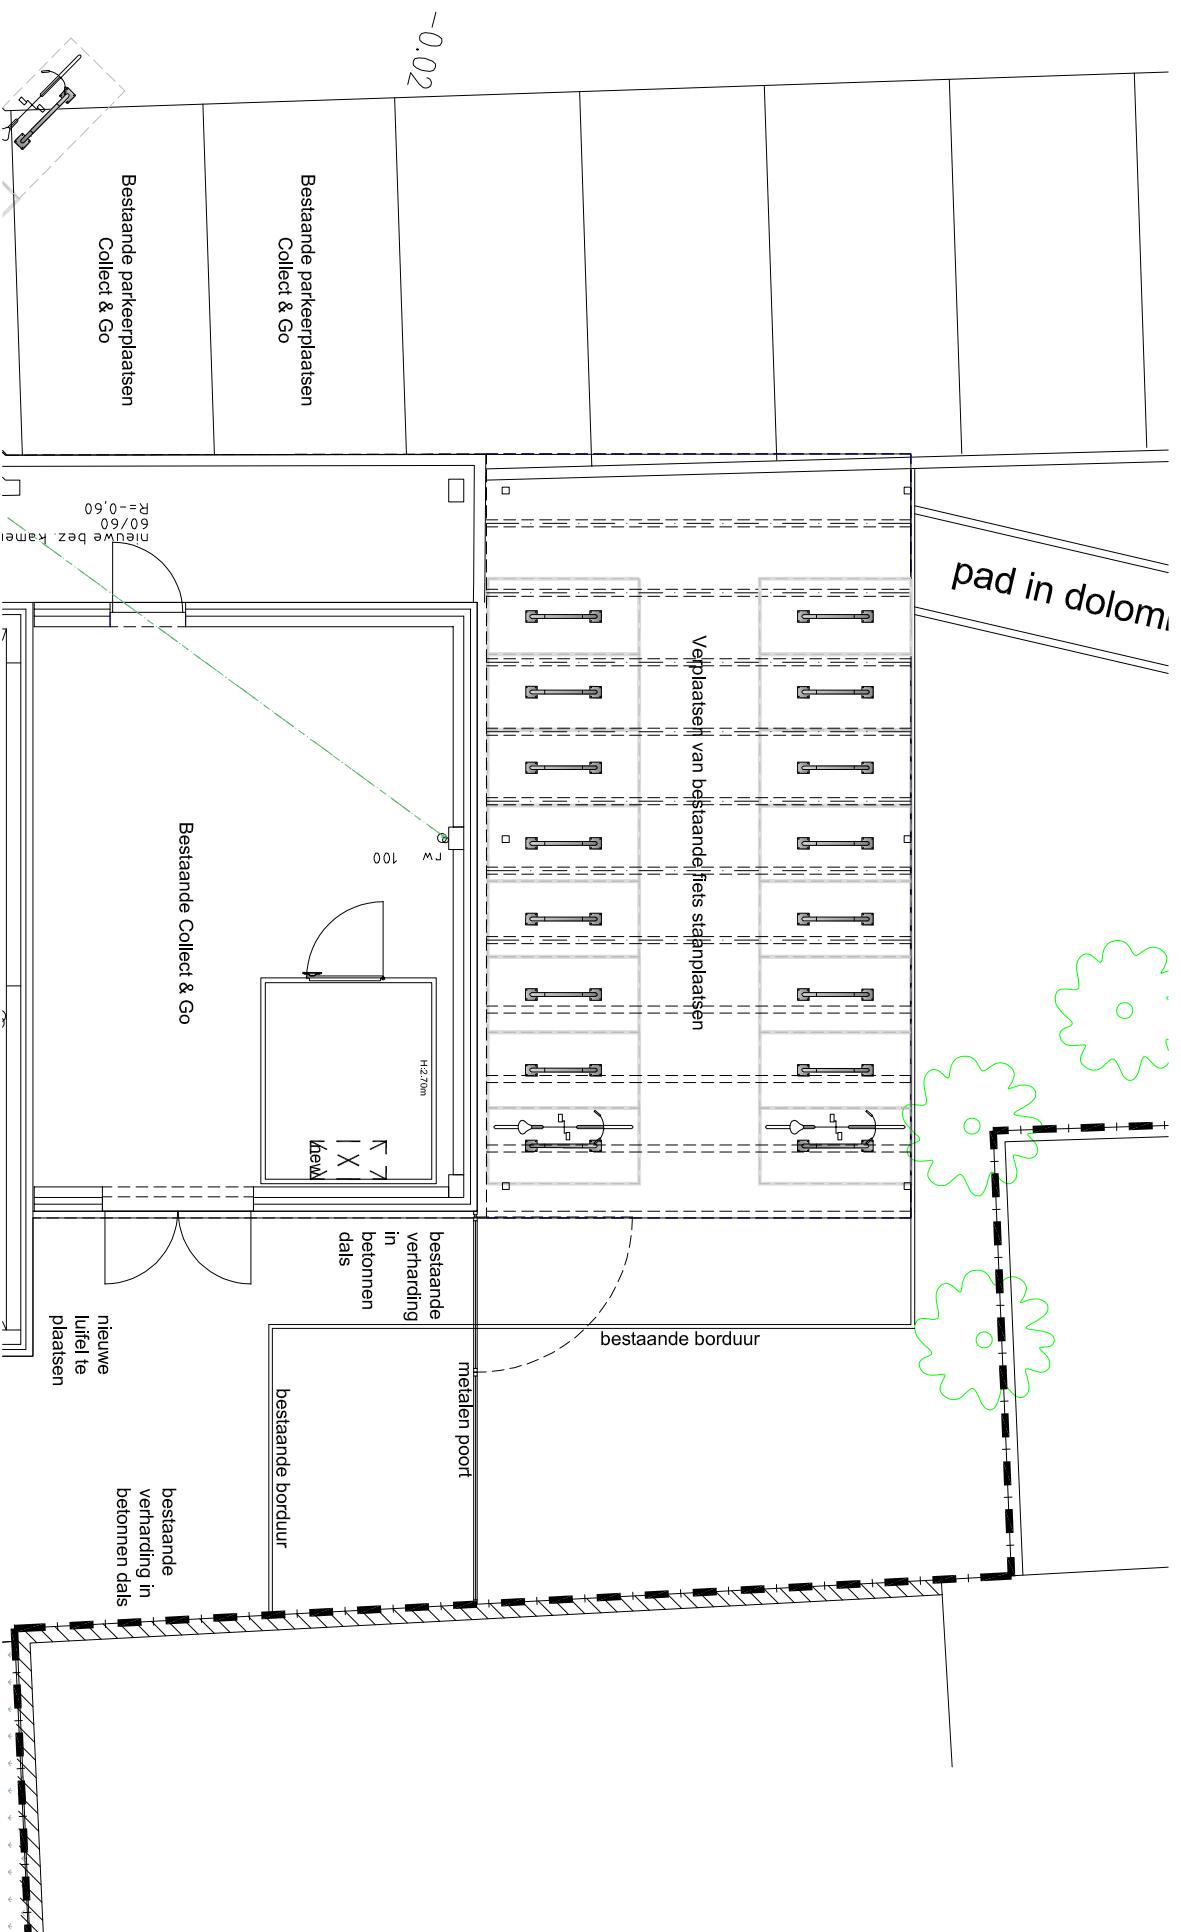

Studie : Uitbreiding magazijn  
Opdrachtgever : DELHAIZE WATERSPORT BV  
19/01/2025 ARCHI-O-TEC bv

