


**ZIE BIJZONDERE  
VOORWAARDE(N)**

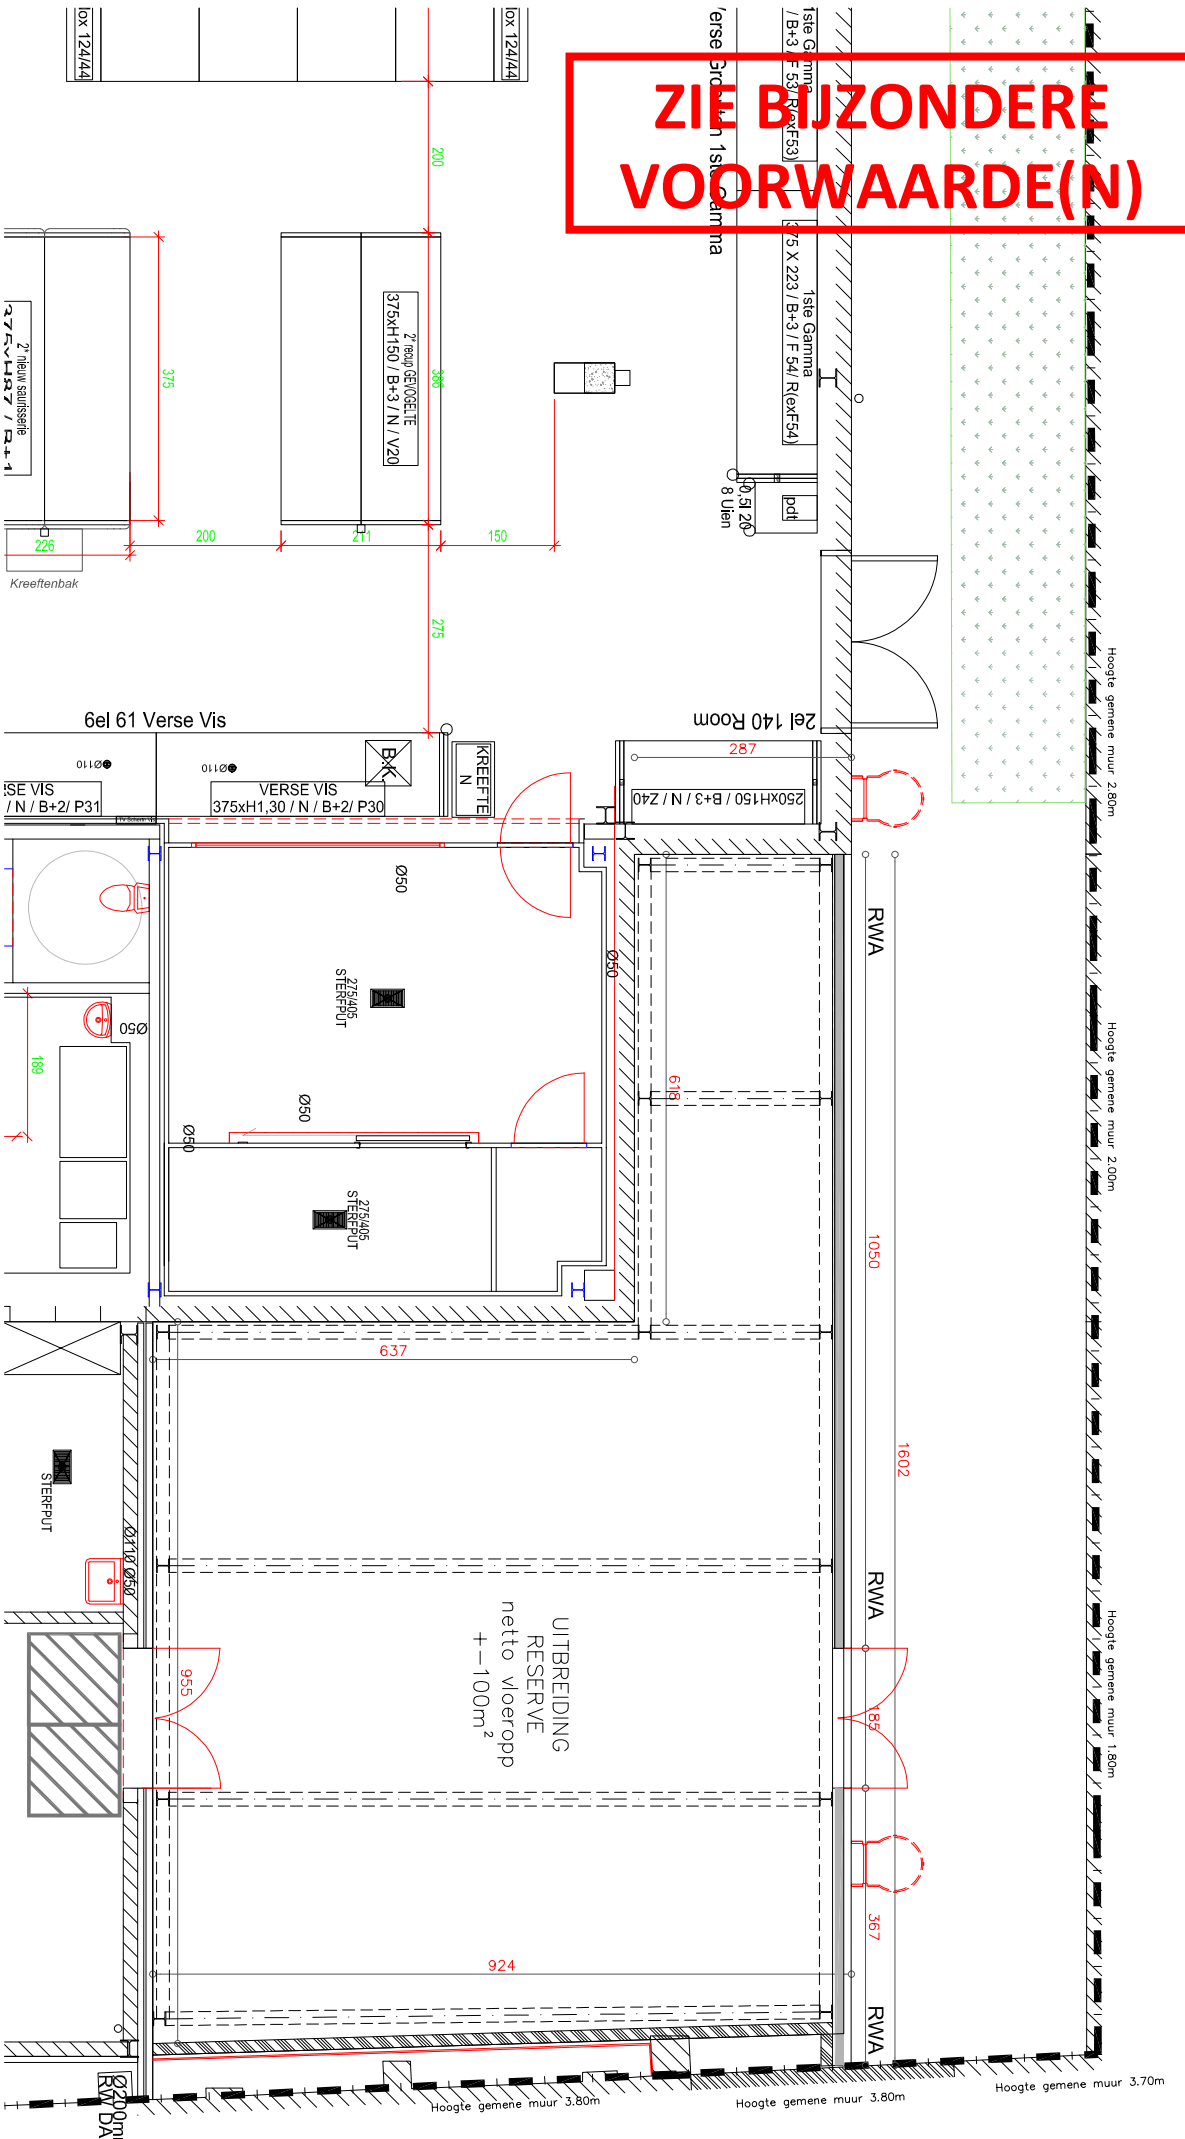

Grondplan reserve nieuwe toestand  
schaal 1/100

Studie : Uitbreiding magazijn  
Opdrachtgever : DELHAIZE WATERSPORT BV  
20/01/2026 ARCHI-O-TEC bv

