


**ZIE BIJZONDERE
VOORWAARDE(N)**

Uitbreidings- en rioleringsplan nieuwe
toestand
schaal 1/100

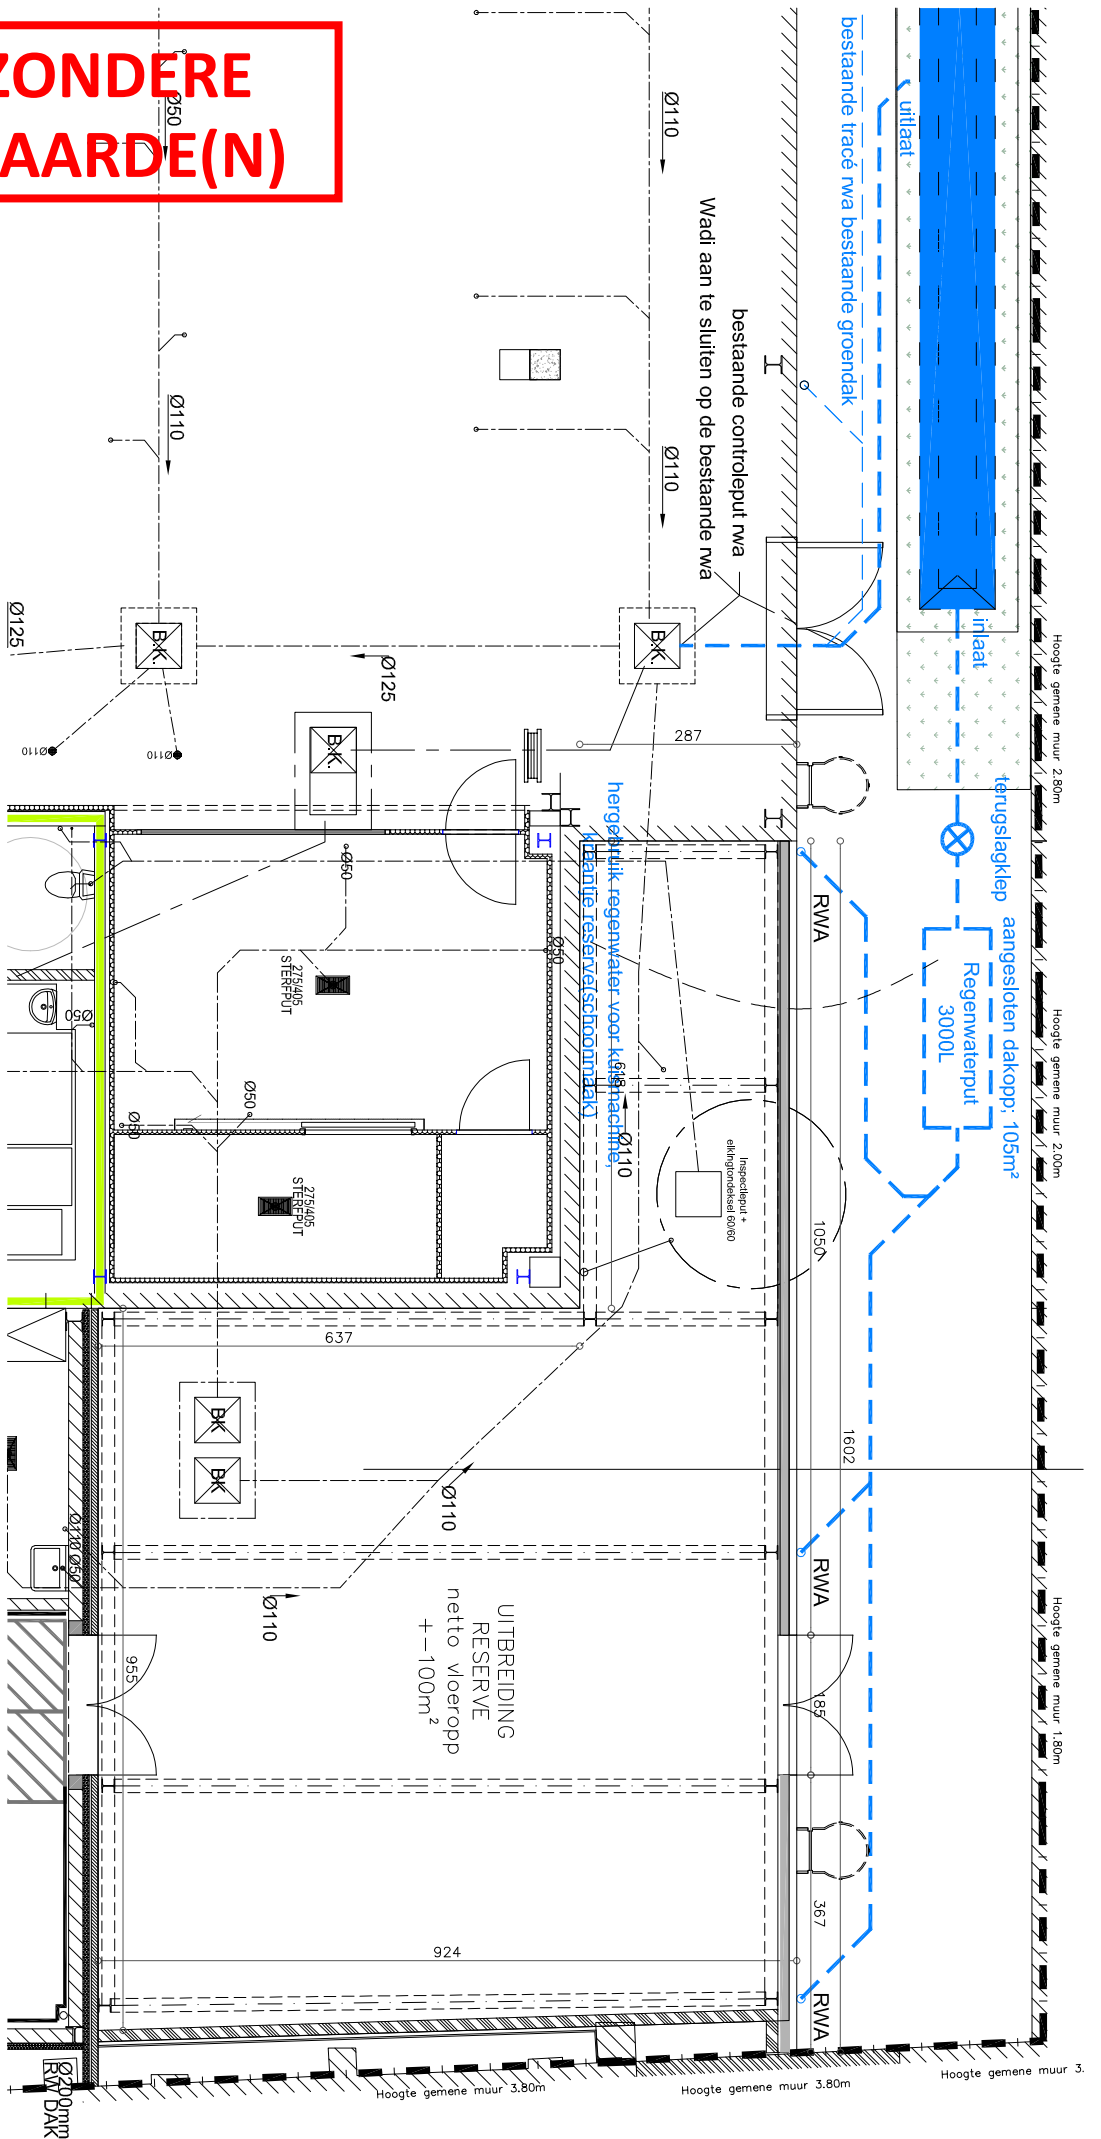

Studie : Uitbreiding magazijn
Opdrachtgever : DELHAIZE WATERSPORT BV
20/01/2026 ARCH-O-TEC bv

