


ZIE BIJZONDERE VOORWAARDE(N)

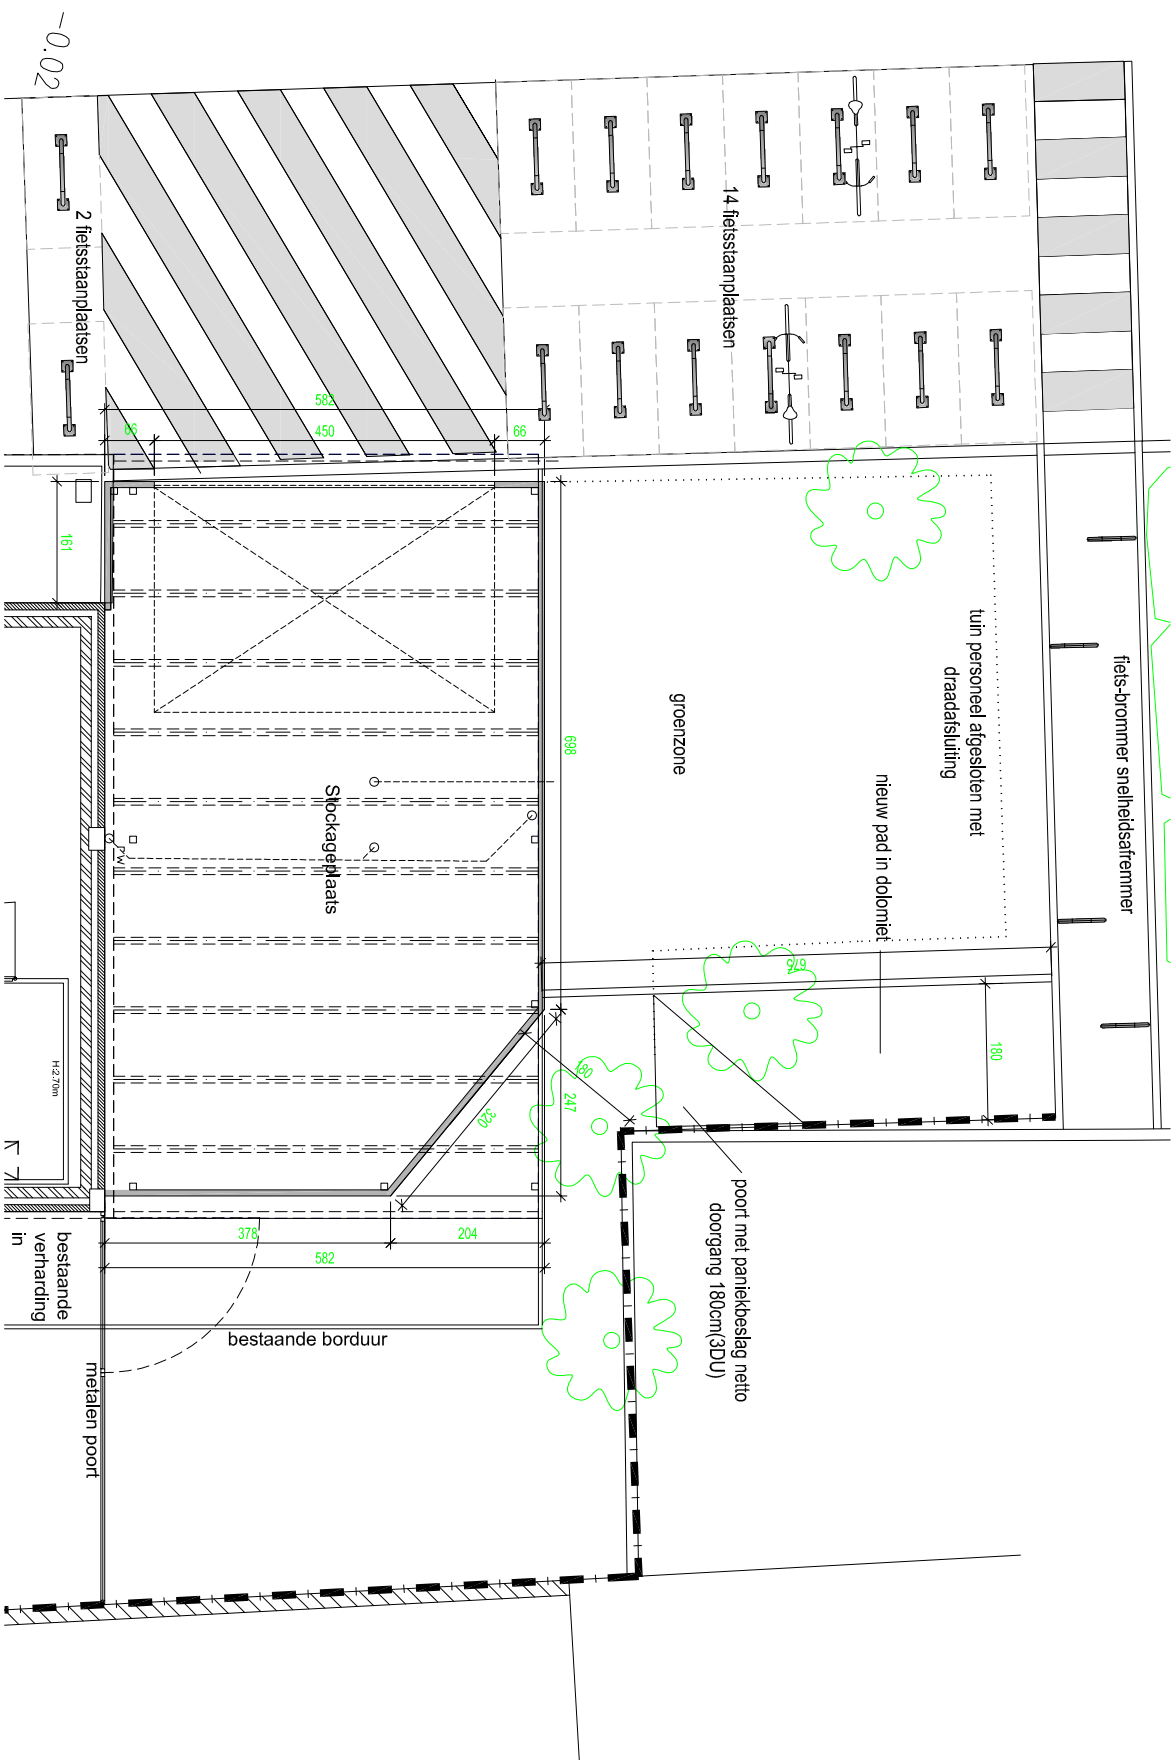

Grondplan stockage ruimte nieuwe toestand

schaal 1/100

Studie : Uitbreiding magazijn
Opdrachtgever : DELHAIZE WATERSPORT BV

19/01/2025

ARCHI-O-TEC bv

