


ZIE BIJZONDERE VOORWAARDE(N)

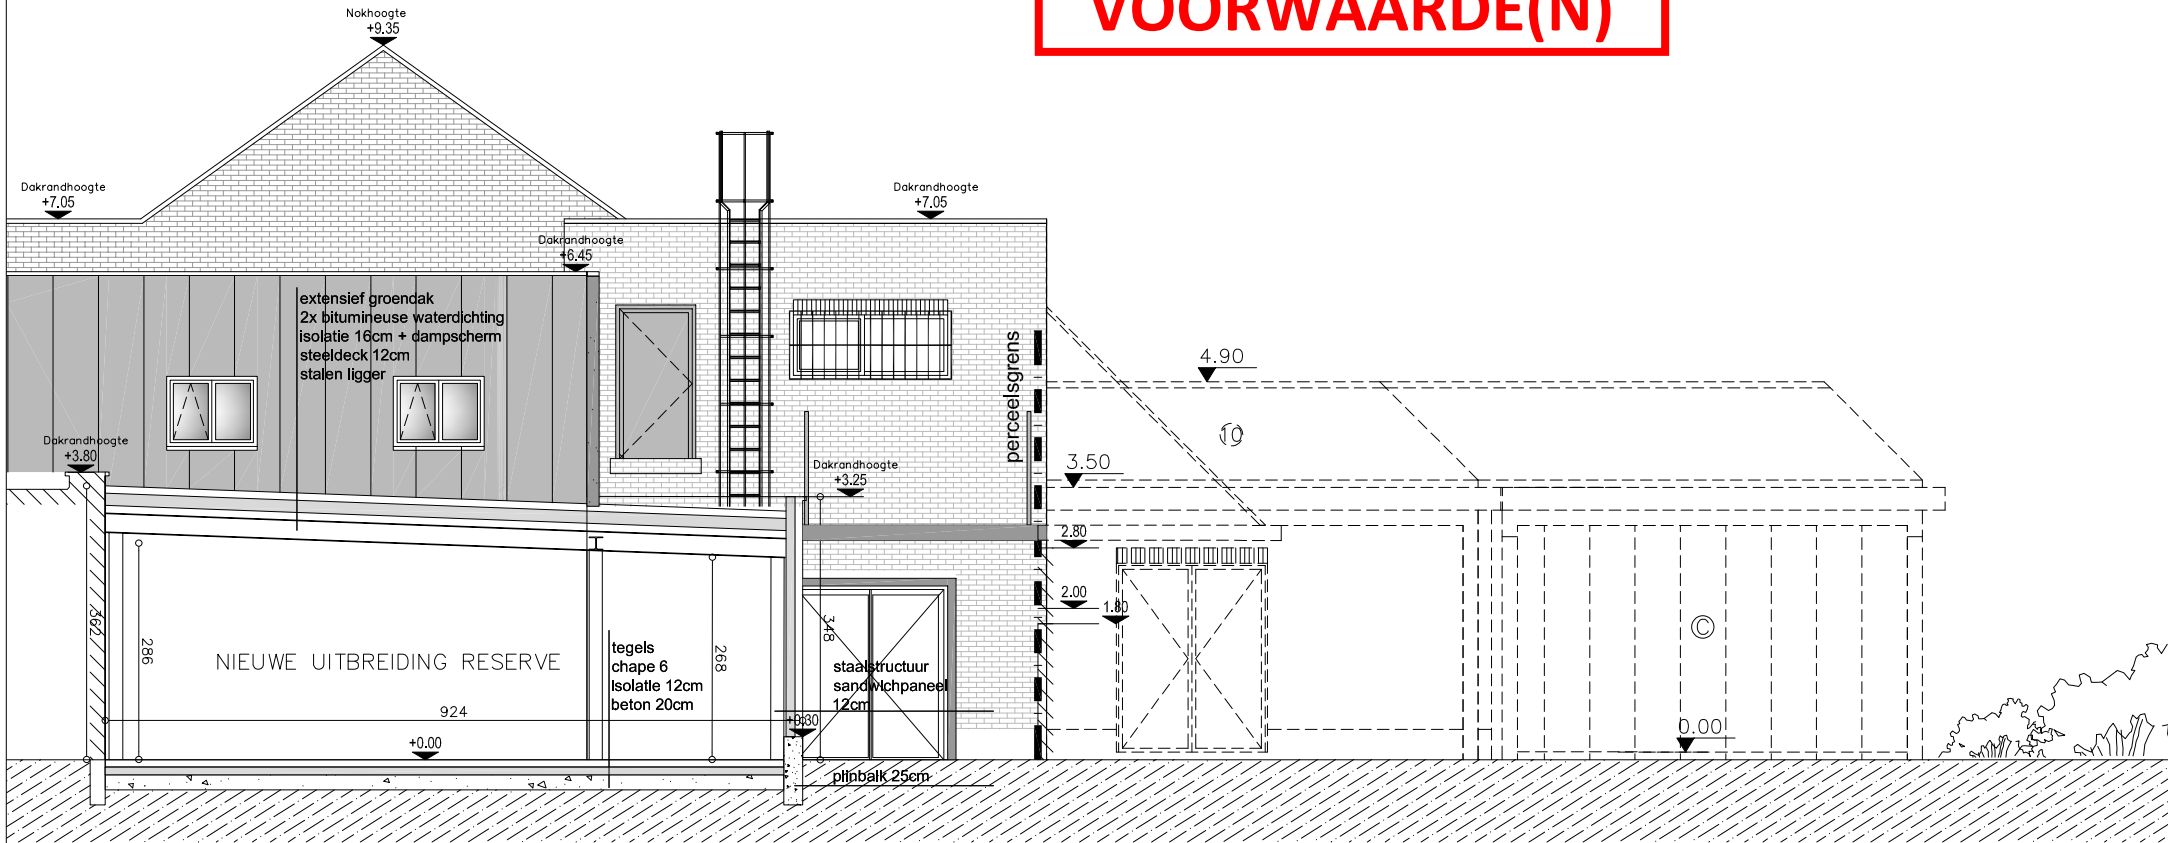

Doorsnede AA nieuwe toestand
schaal 1/100

Studie : Uitbreiding magazijn
Opdrachtgever : DELHAIZE WATERSPORT BV

20/01/2026

ARCHI-O-TEC bv

