


nr. 108-114

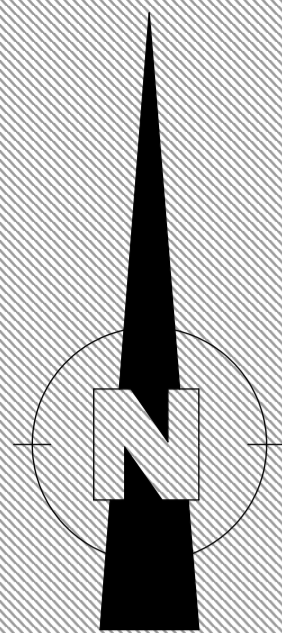

rechterbuur nr. 116
perceel 2578B

7.44 Lange Violetstraat AA

voetpad

7.48

perceelsgrens

perceelsgrens

aan sluiten op openbare riolering
Hogte straatniveau controleren
voor aanleiding

regenwateropslag in
gekoppelde vaten
inhoud min 12.500l
met herbruikinstallatie
voor wc en buiten
kranen

Gemeenschappelijke
kelder
33,8m²

Kelder bij
appartement 0.1
32,26m²

tellers

perceelsgrens

voetpad

7.51

BB

perceel 2579F

linkerbuur nr. 128
perceel 2582H

7.49

nr. 130

51.046161 m - 3.734458 m



Nieuwe toestand

Kelderverdiep
schaal : 1/100