


VOORWERP VAN REGULARISATIE

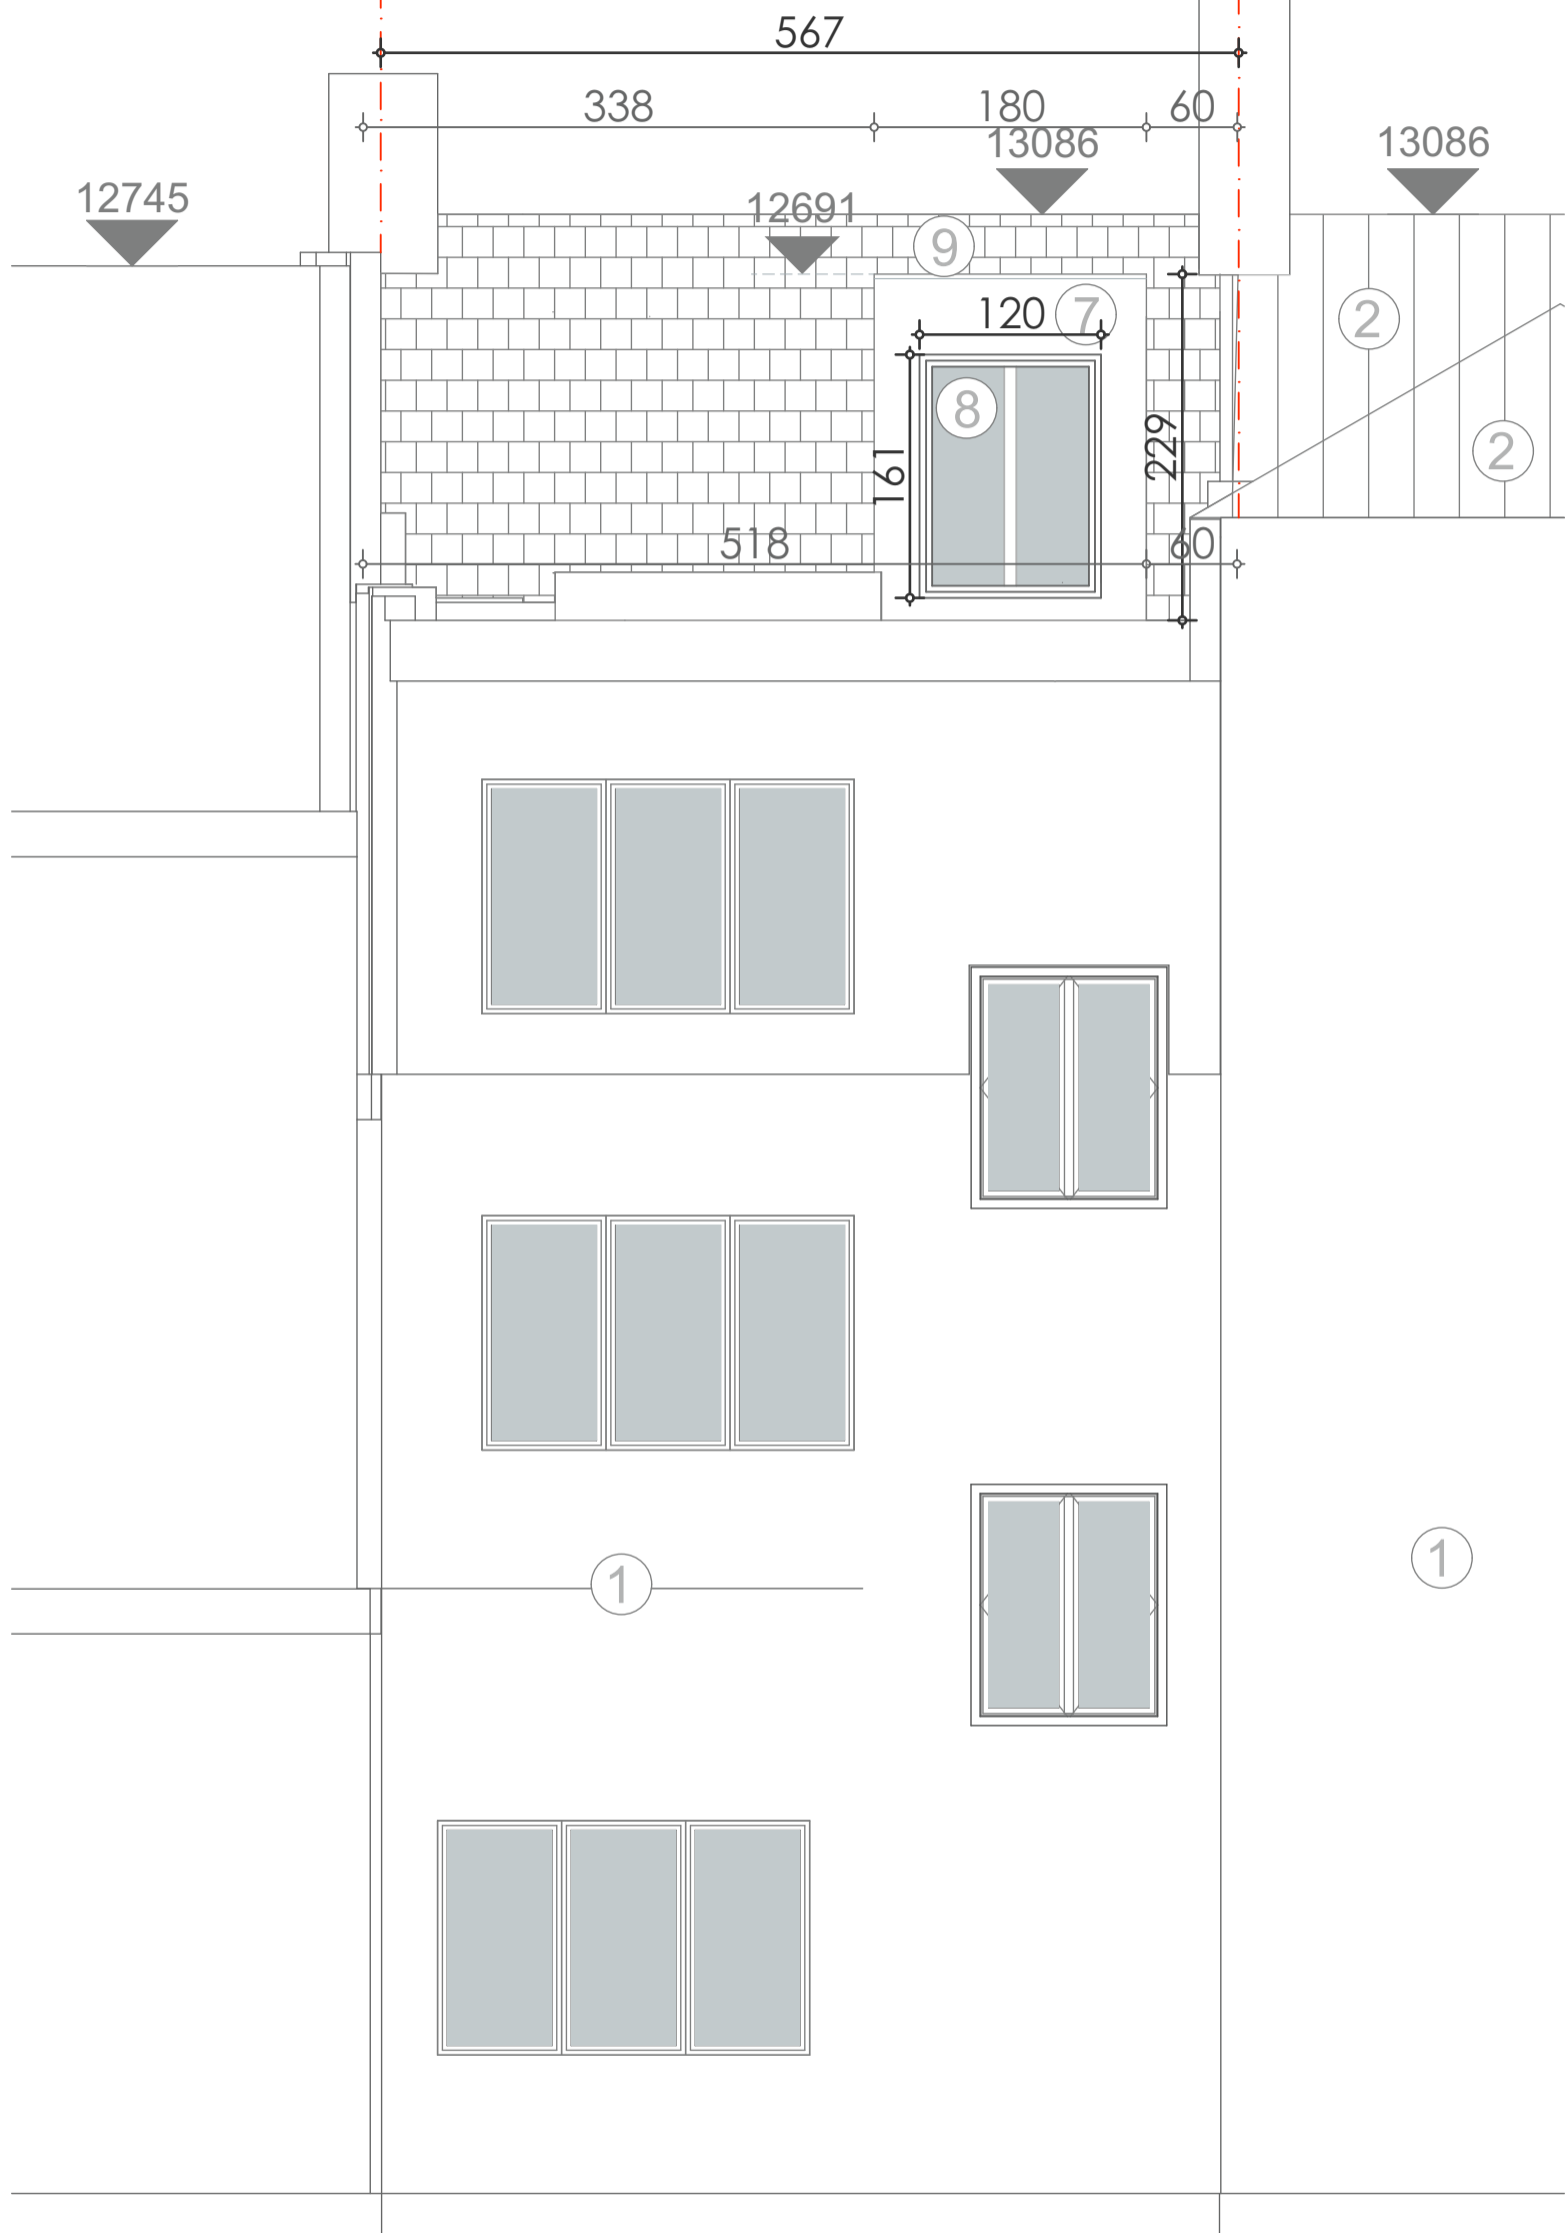

gevel achter nieuw

1:50