


VOORWERP VAN REGULARISATIE

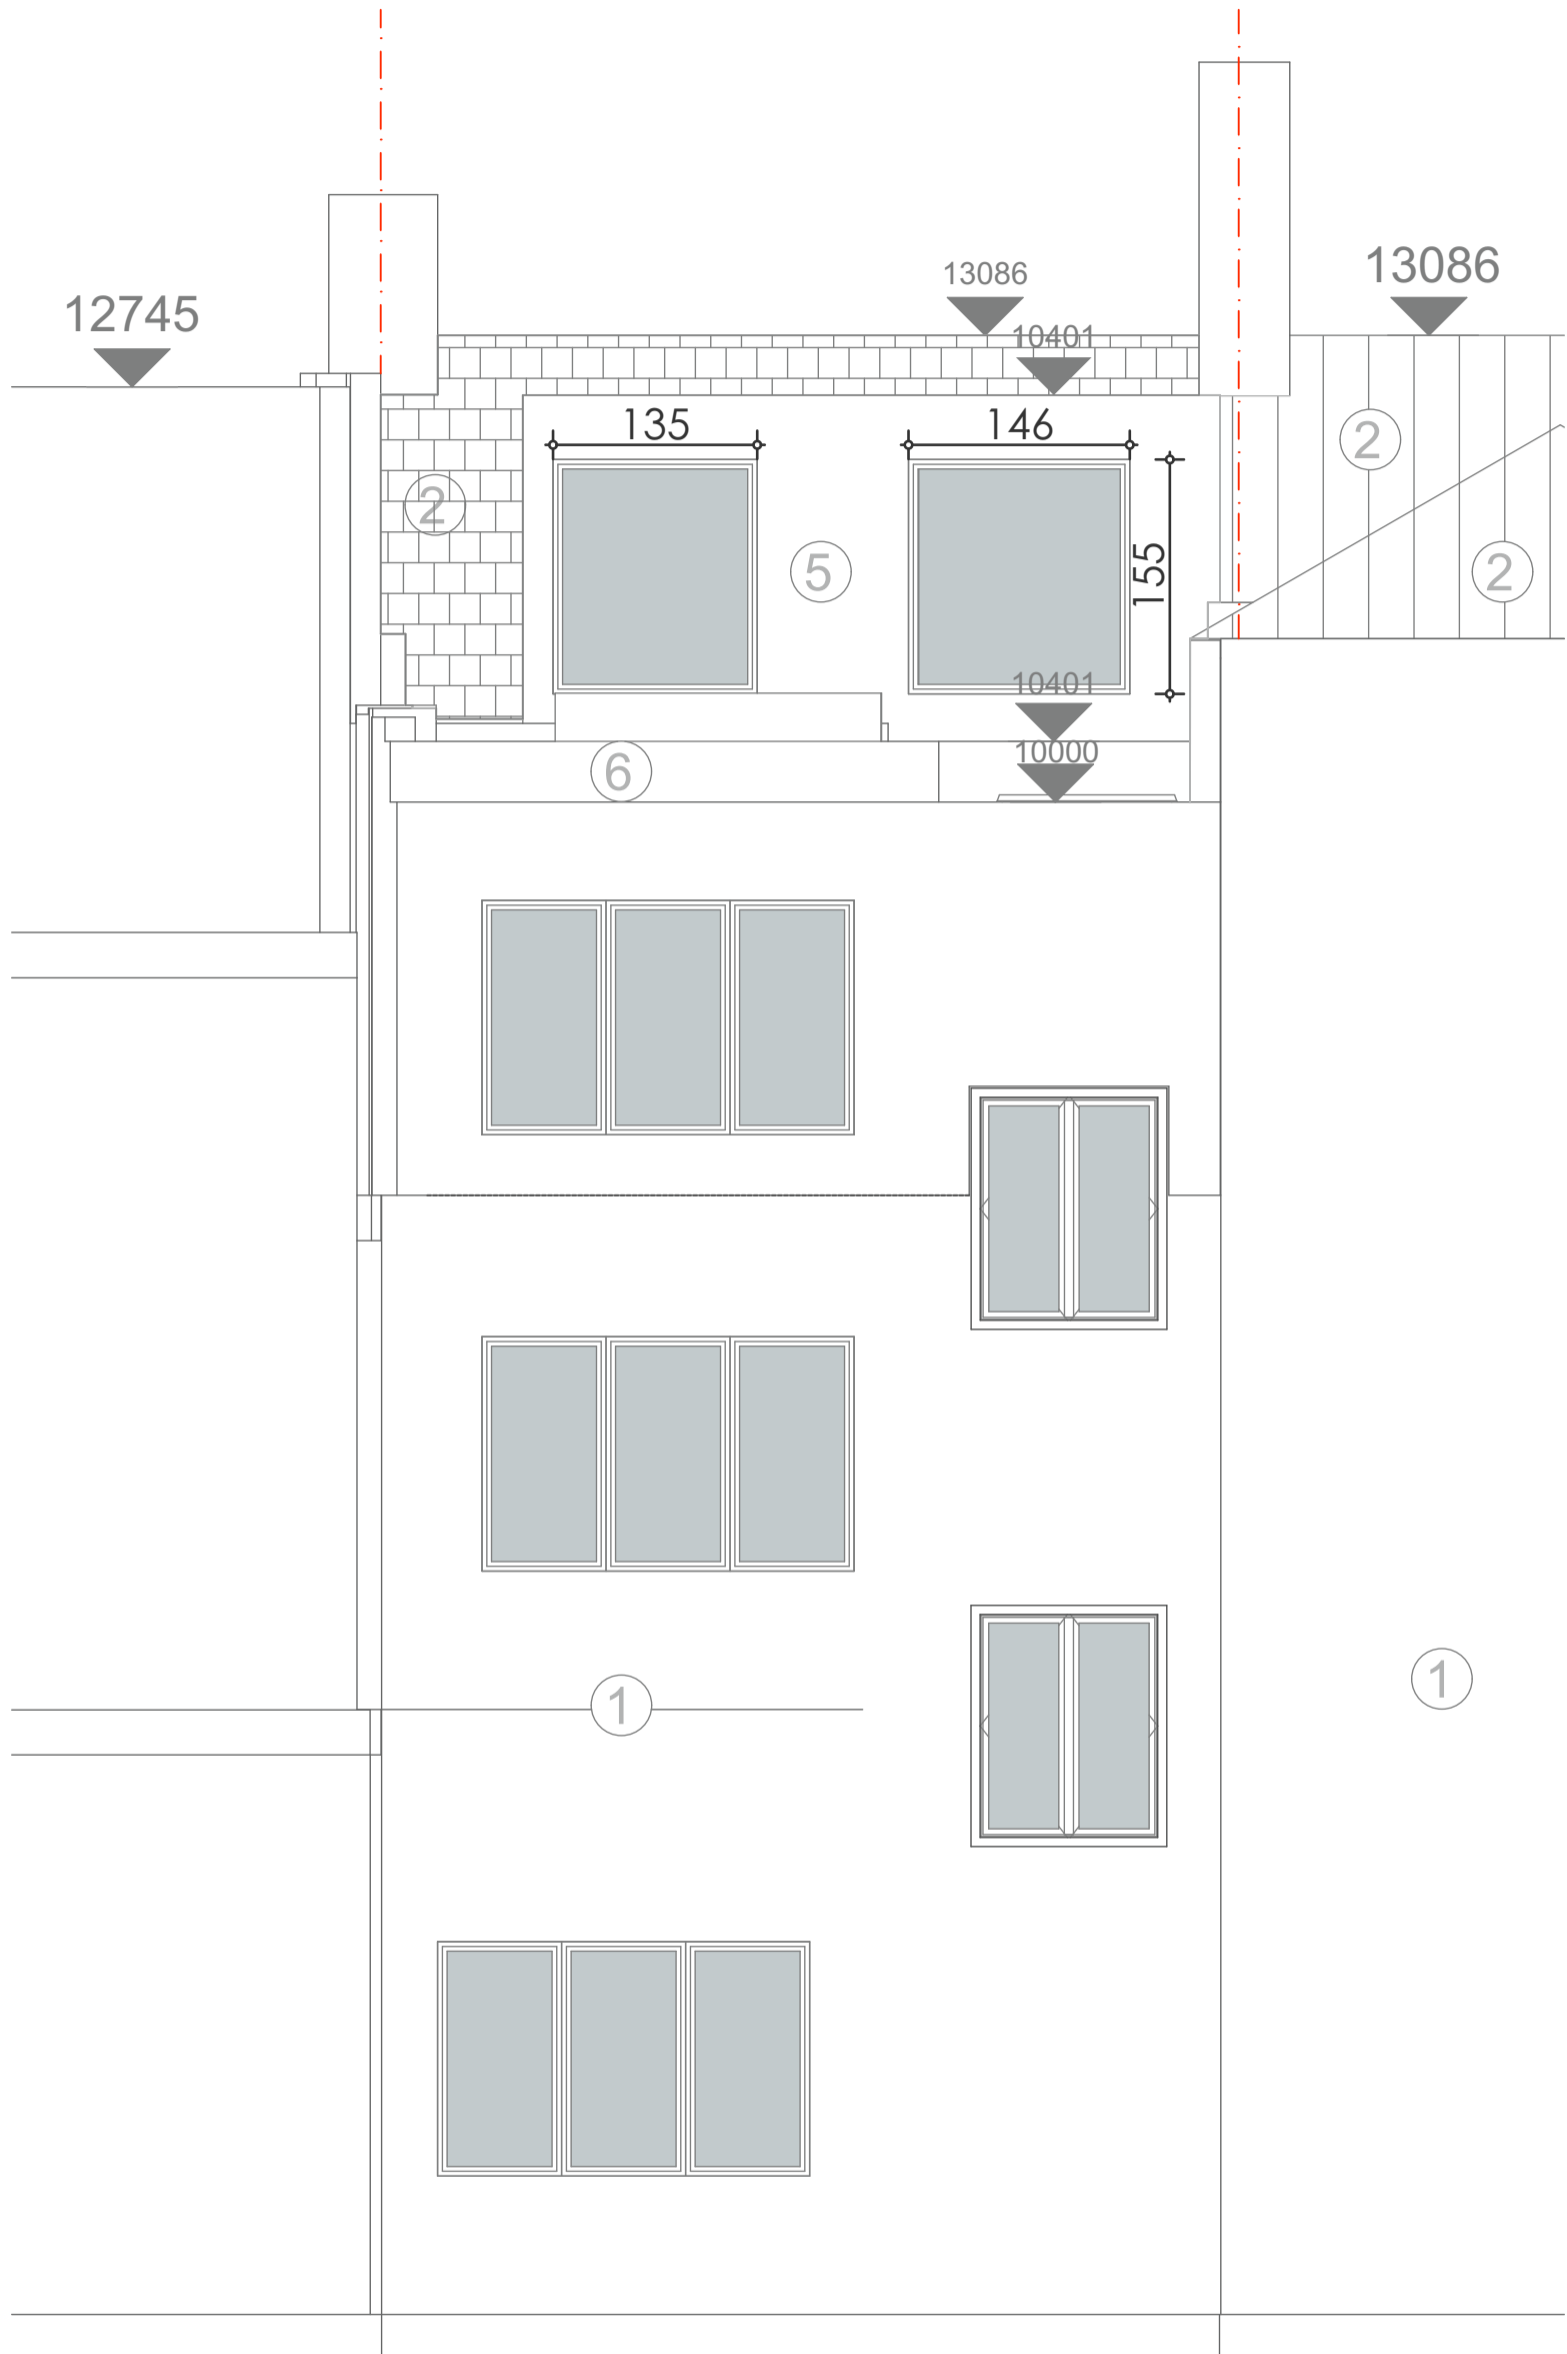

gevel achter bestand

1:50