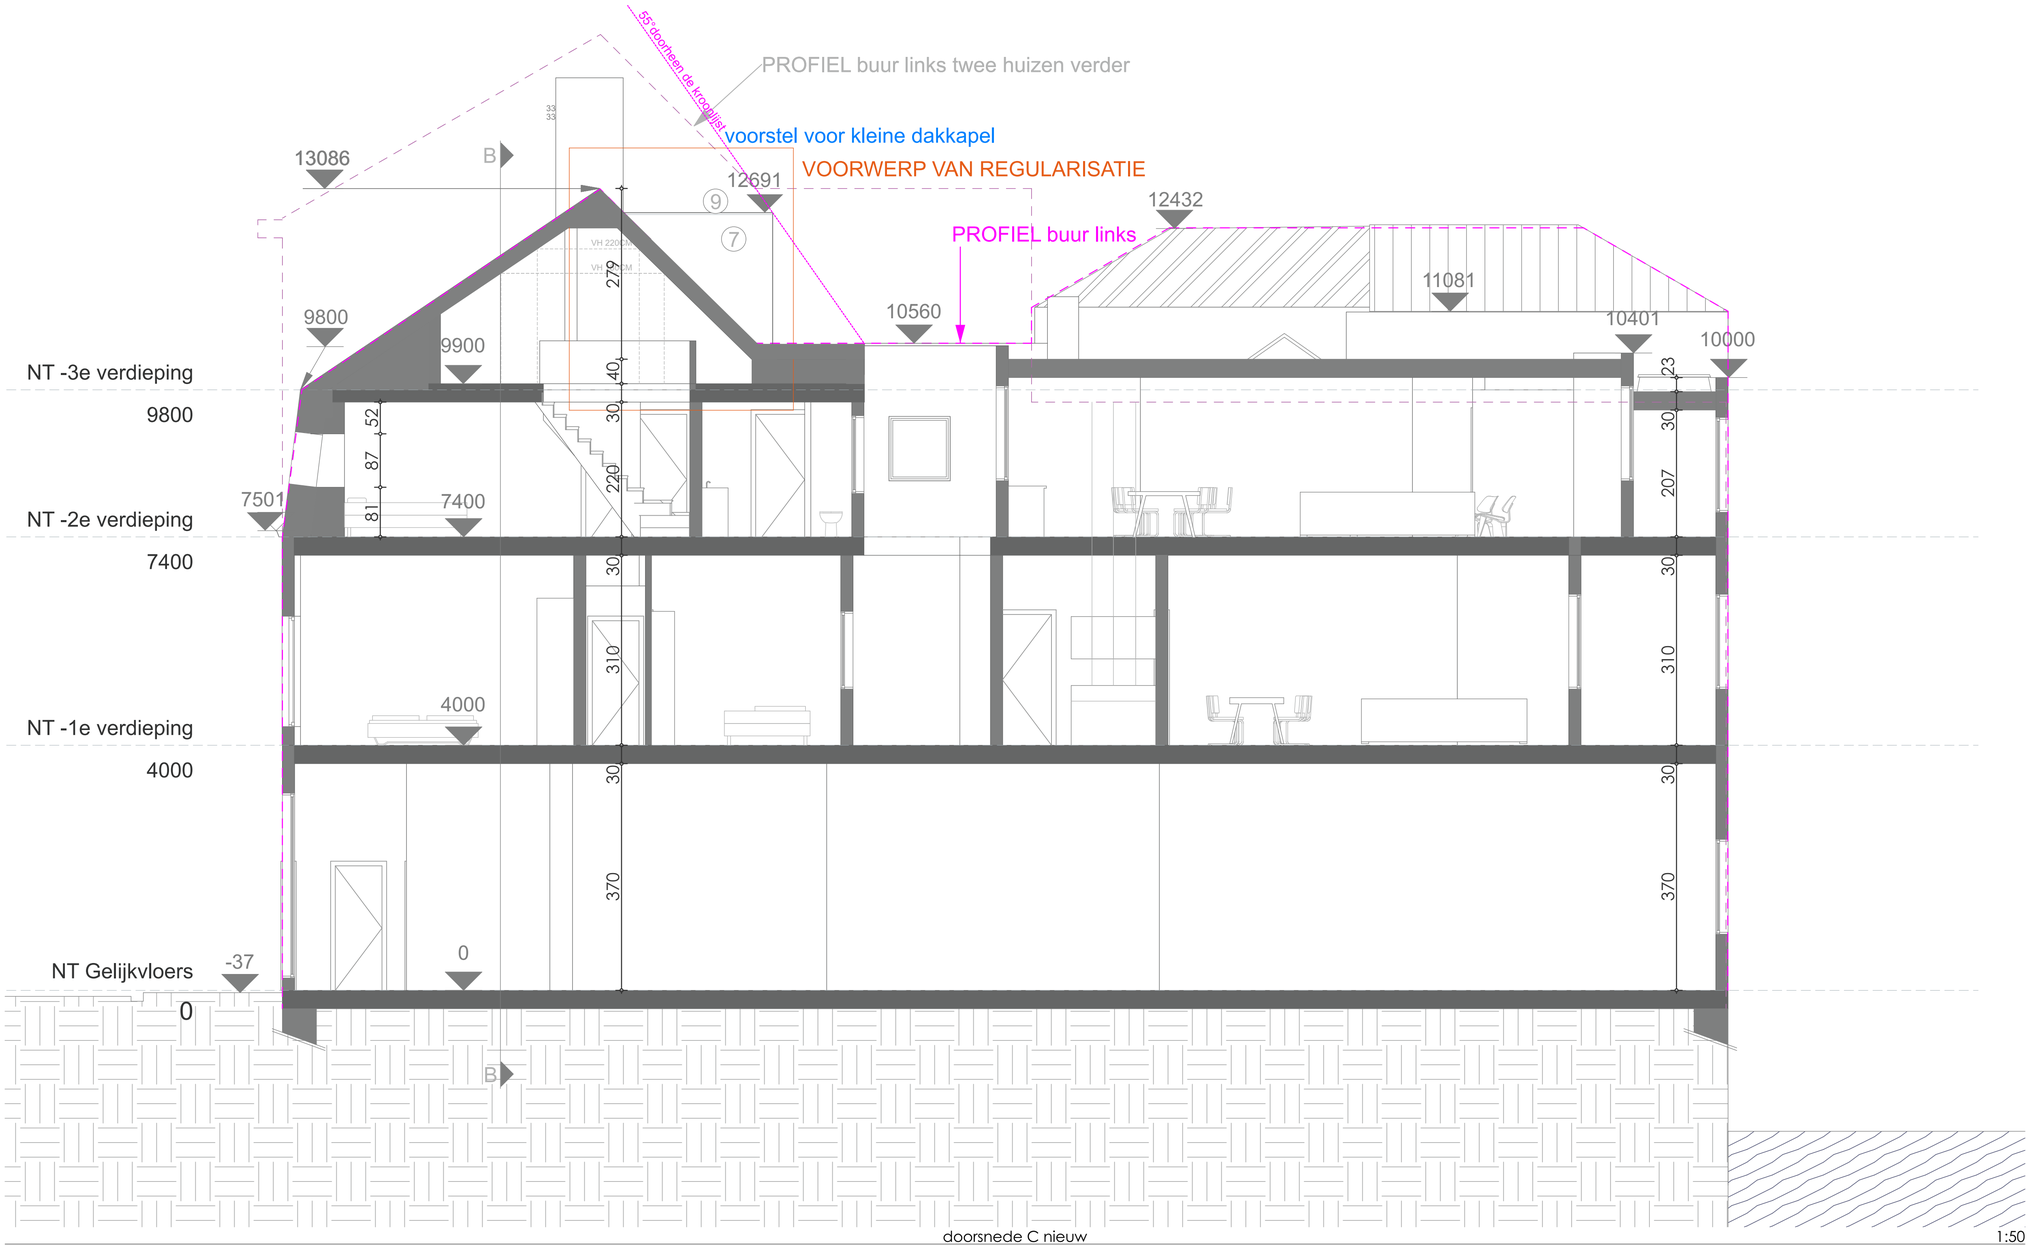

doorsnede C nieuw

1:50