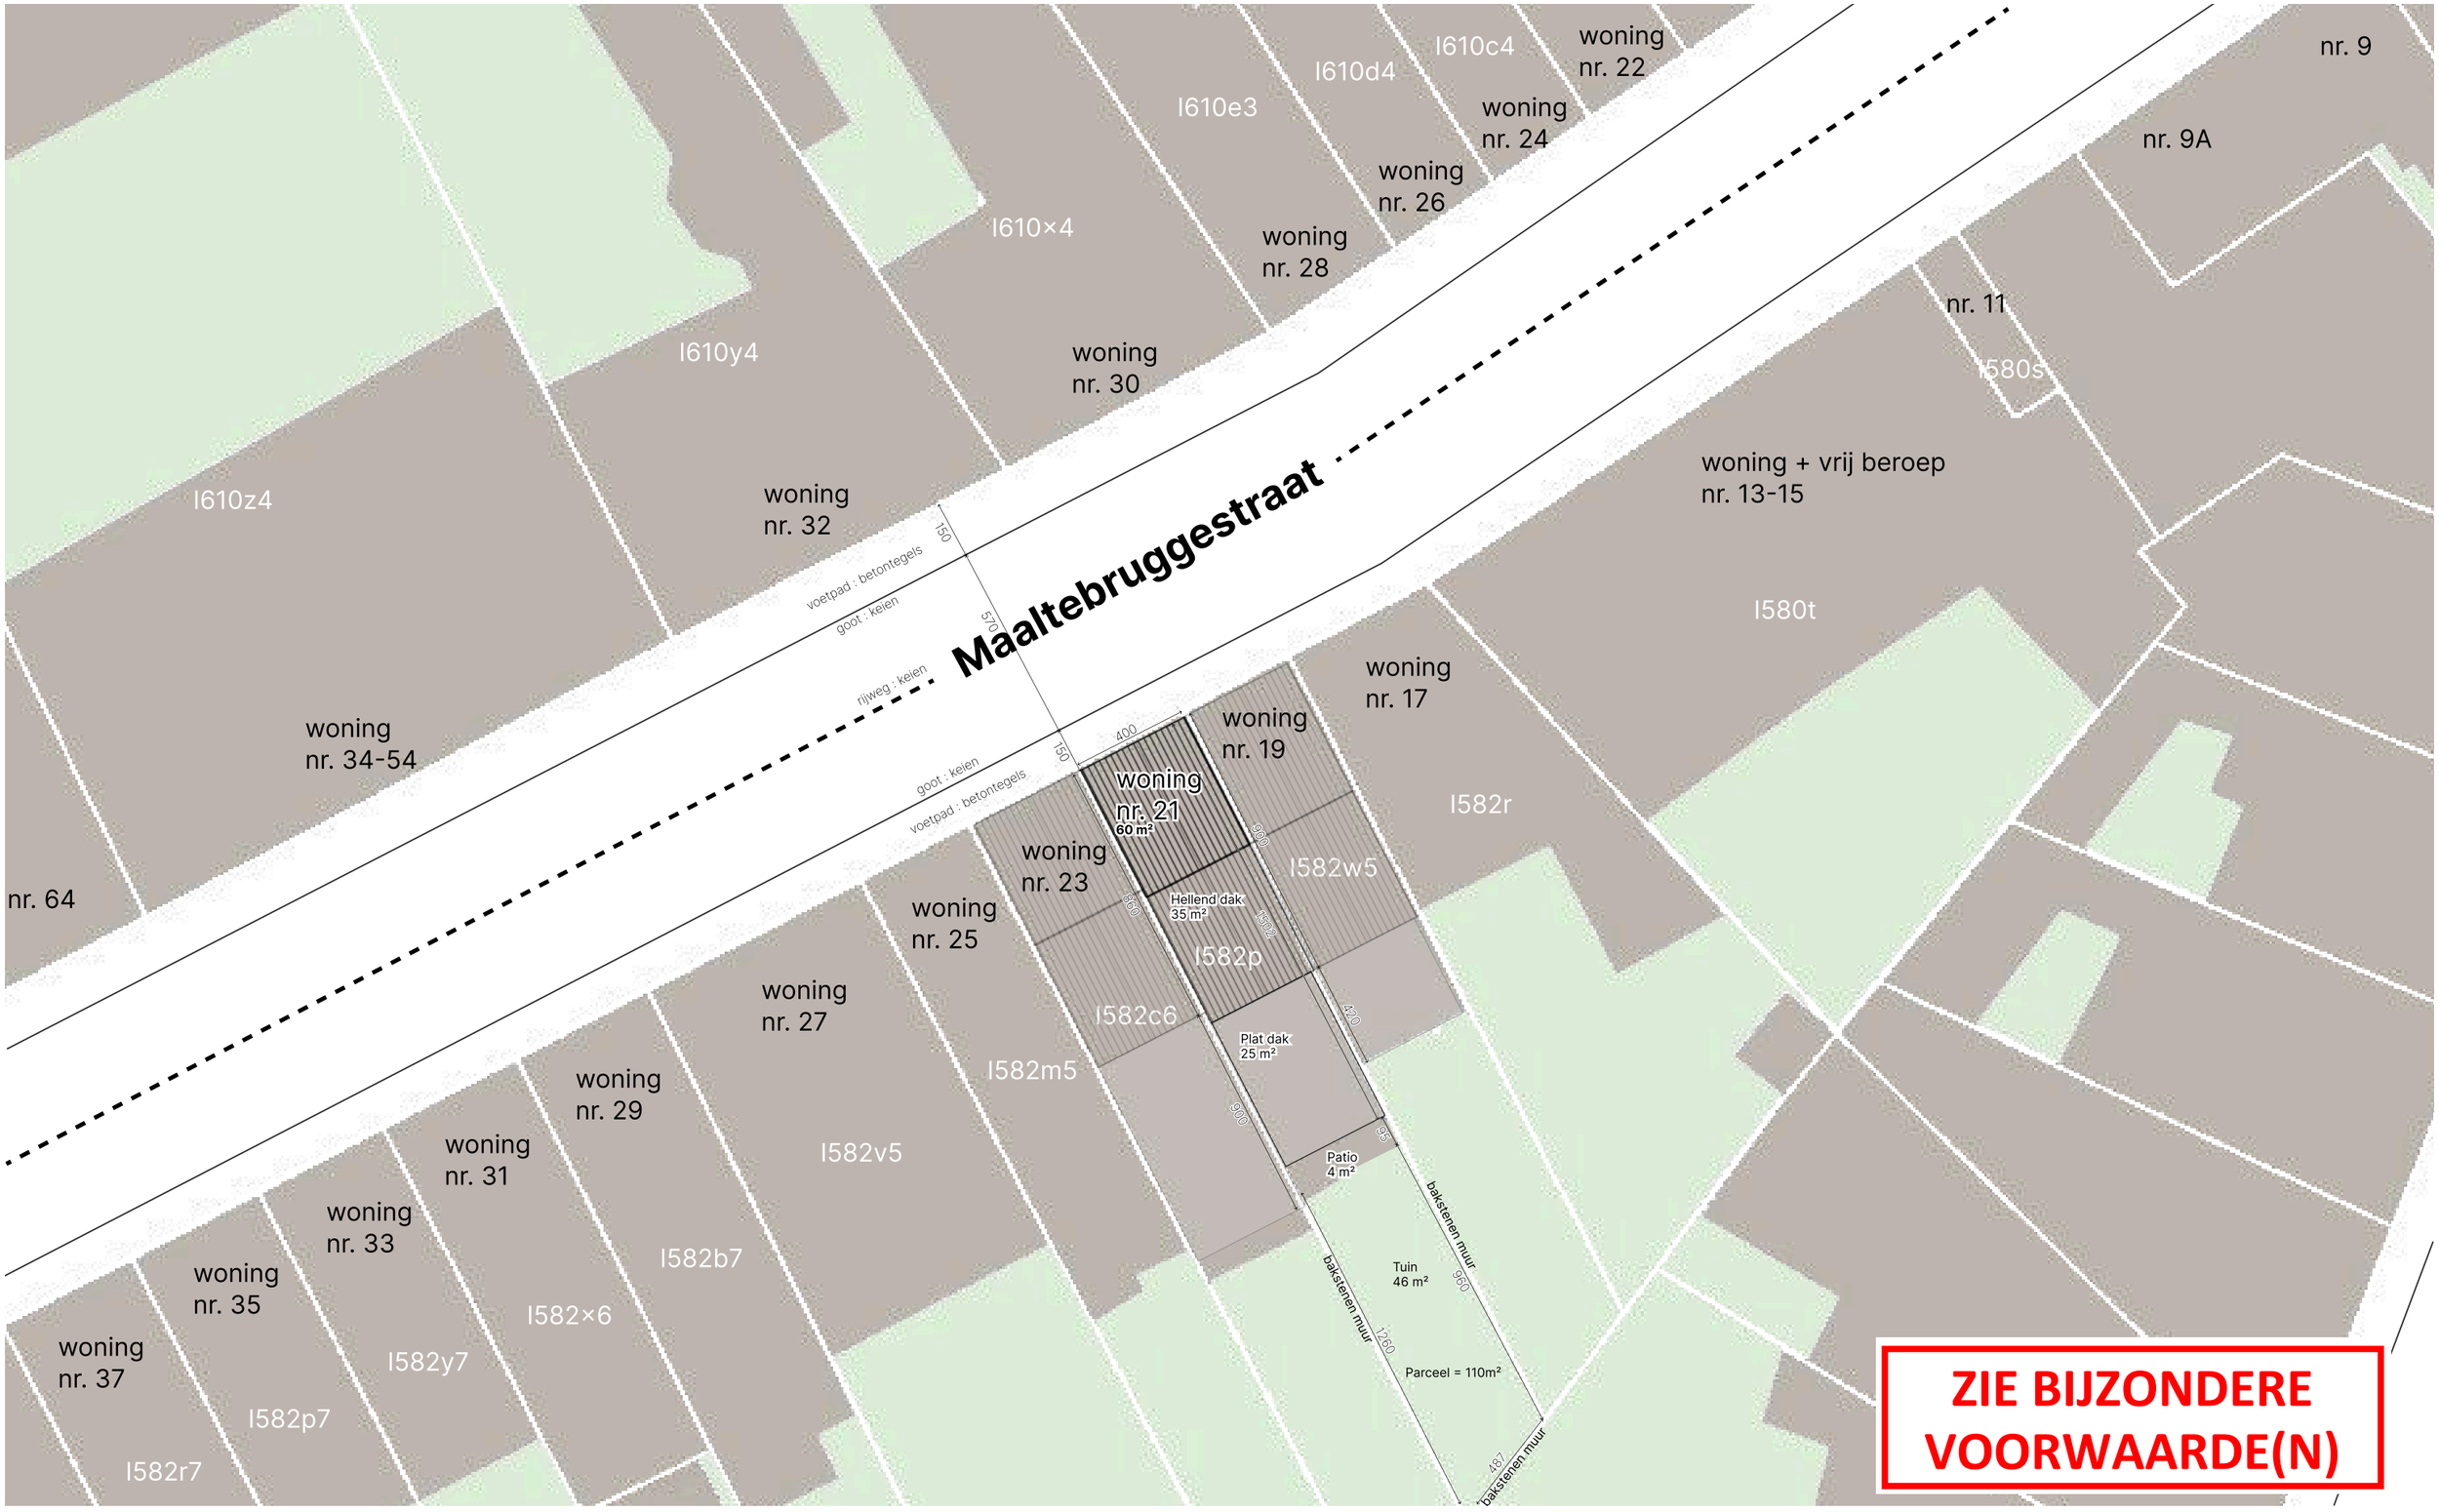

Bouwheren Talya Menache Halil Habashi	**Verbouwing van een ééngezinswoning** Maaltebruggestraat 21, 9000 Gent	**Datum:** 1/12/2025 **Dossier:** BA_W_MLTB21_I_N_I **Fase:** Bouwaanvraag	**Inplantingsplan** Nieuwe toestand **Afmetingen** in cm schaal 1/200	N	ARCHITECT RANDA EL HALLAK Willem de Beersteeg 7-002 9000 Gent Tel. 04 56 16 95 59