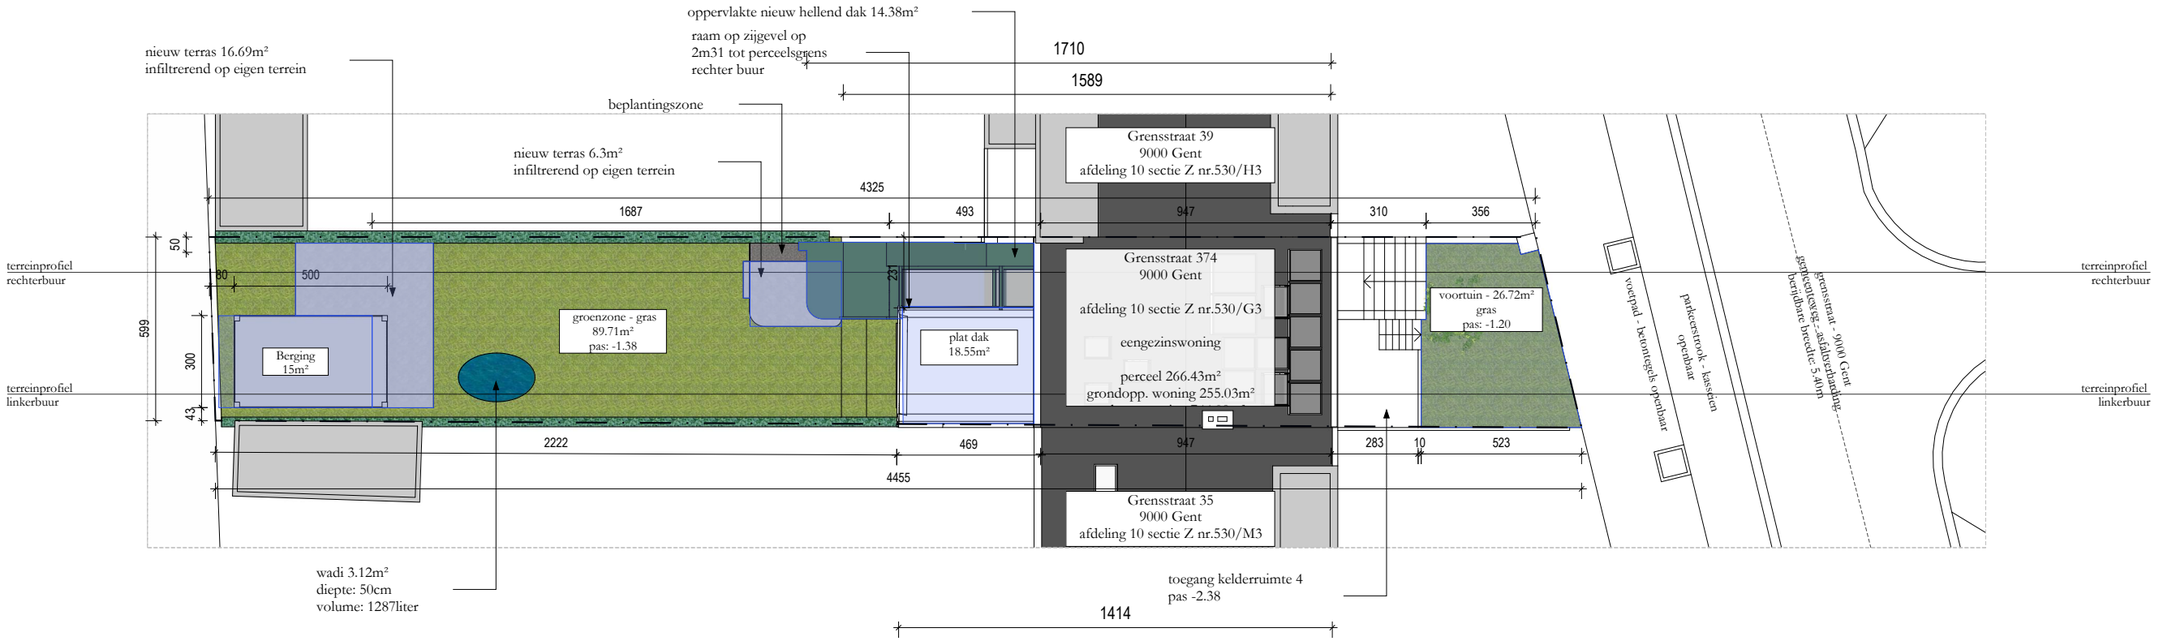

ZIE BIJZONDERE VOORWAARDE(N)

A3

inplantingsplan NIEUW
1/200

January 14, 2026

ruimtezicht
Lieselotte Slembrouck tel 0495/423995

2025.00 Lieselotte Slembrouck
Grensstraat 37
9000 Gent