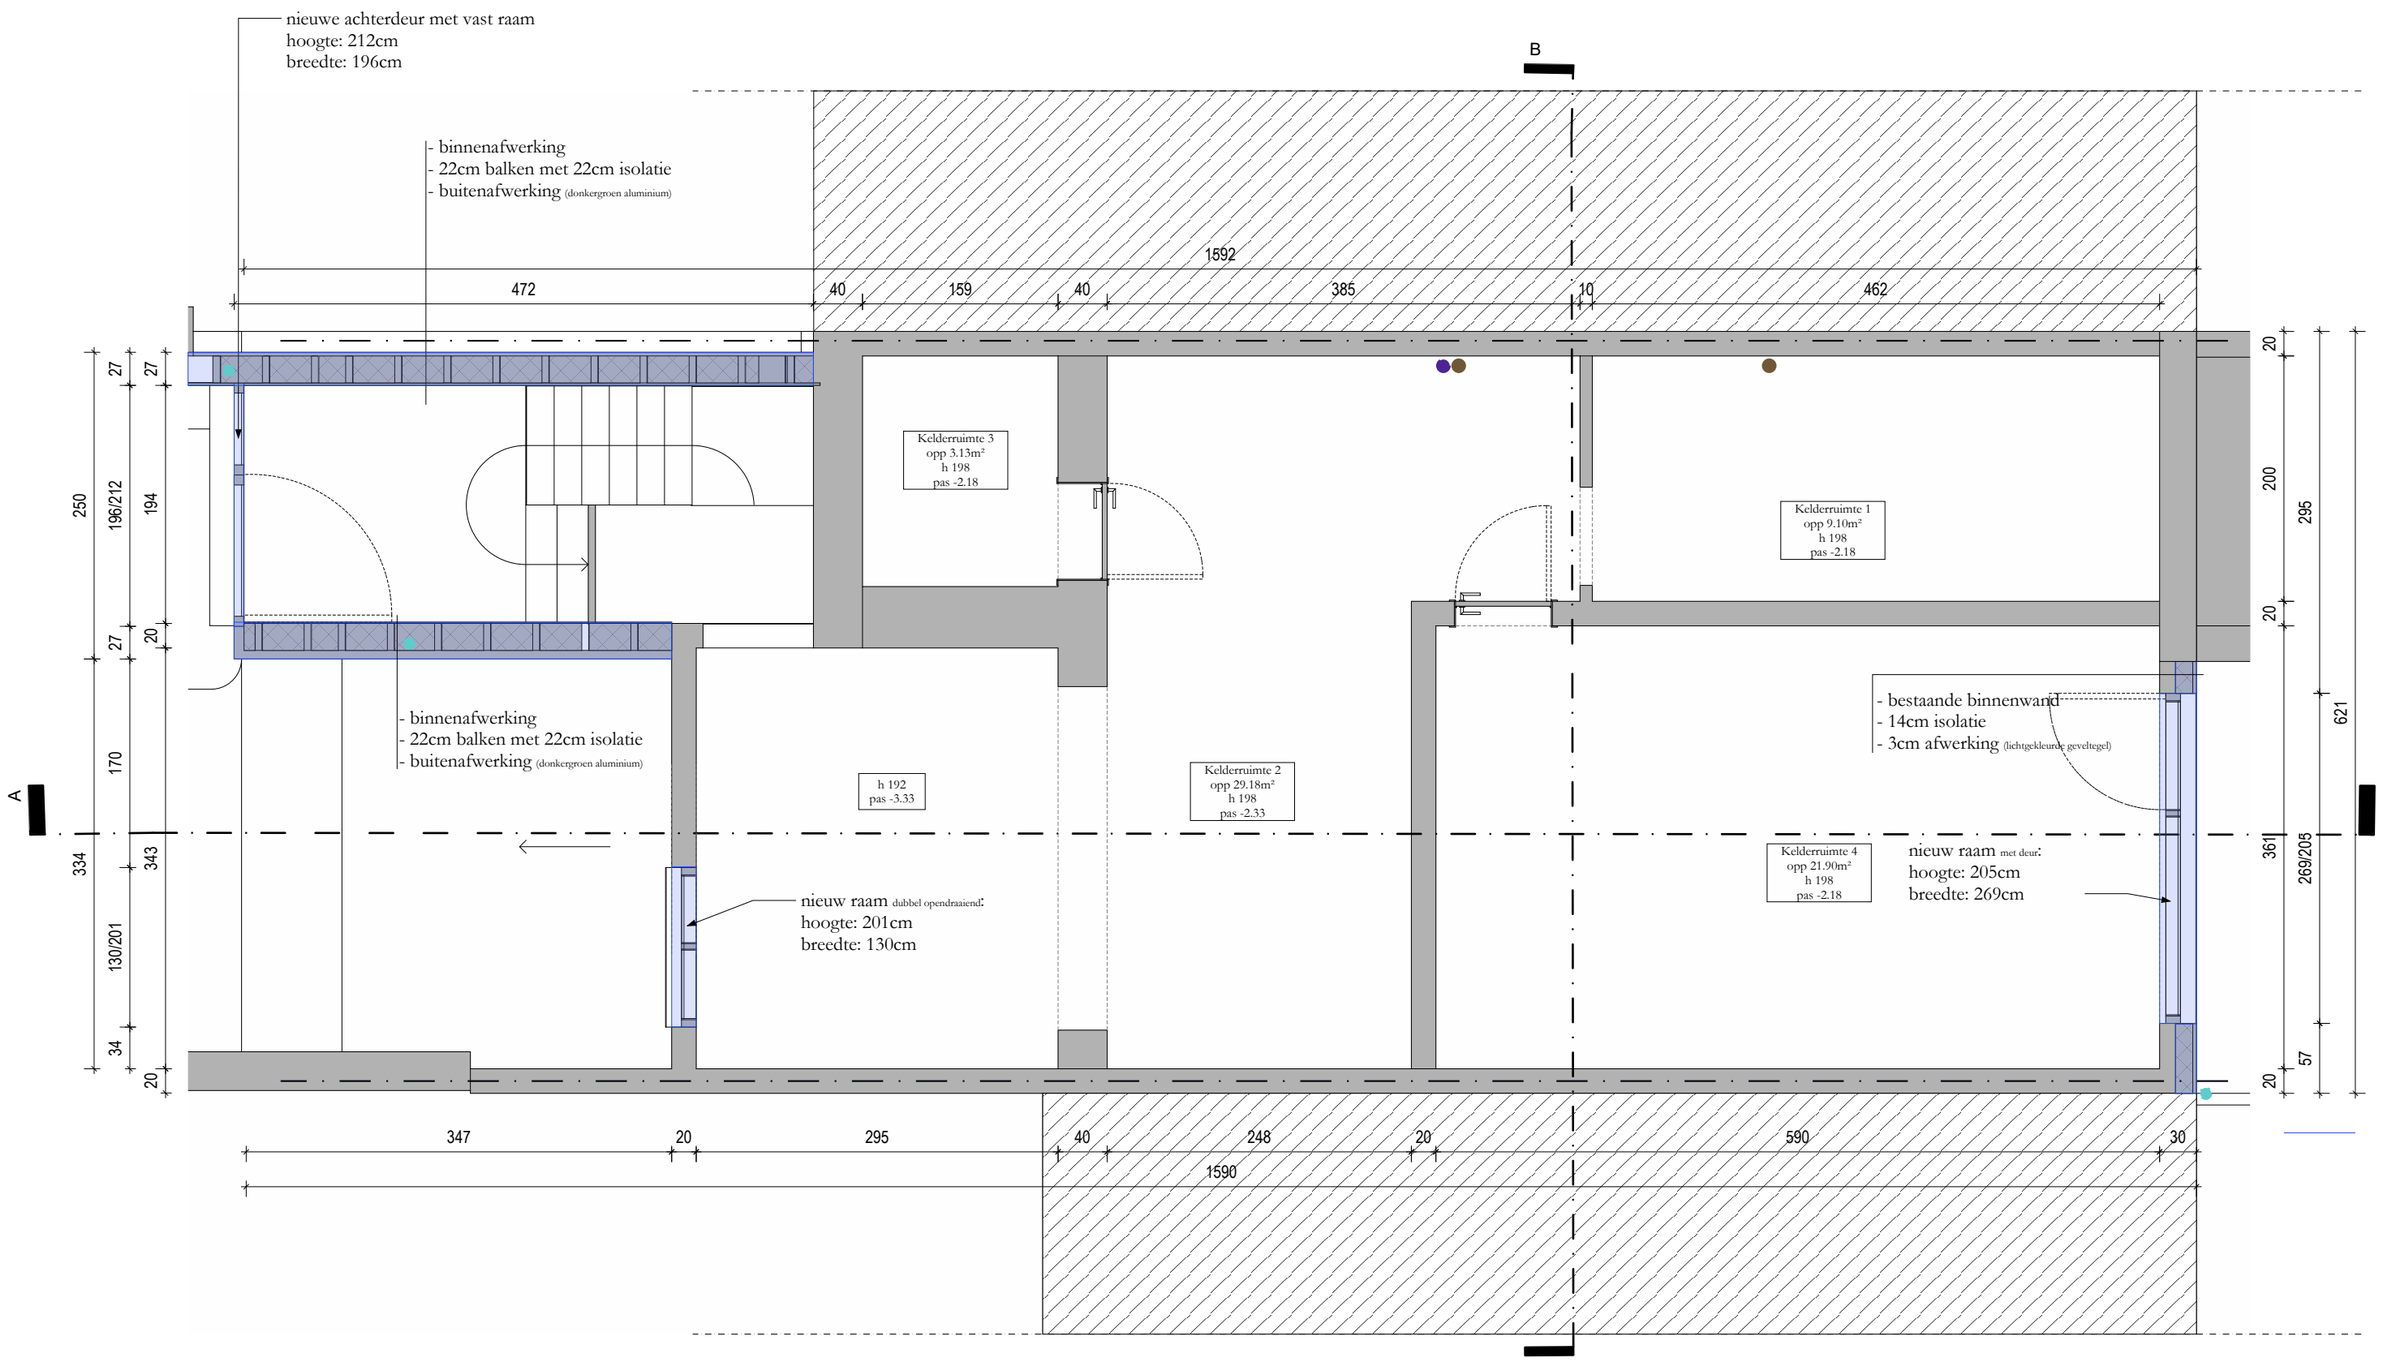

ZIE BIJZONDERE VOORWAARDE(N)

A3

kelder NIEUW
1/50

January 9, 2026

ruimtezicht
Lieselotte Slembrouck tel 0495/423995

2025.00 Lieselotte Slembrouck
Grenstraat 37
9000 Gent