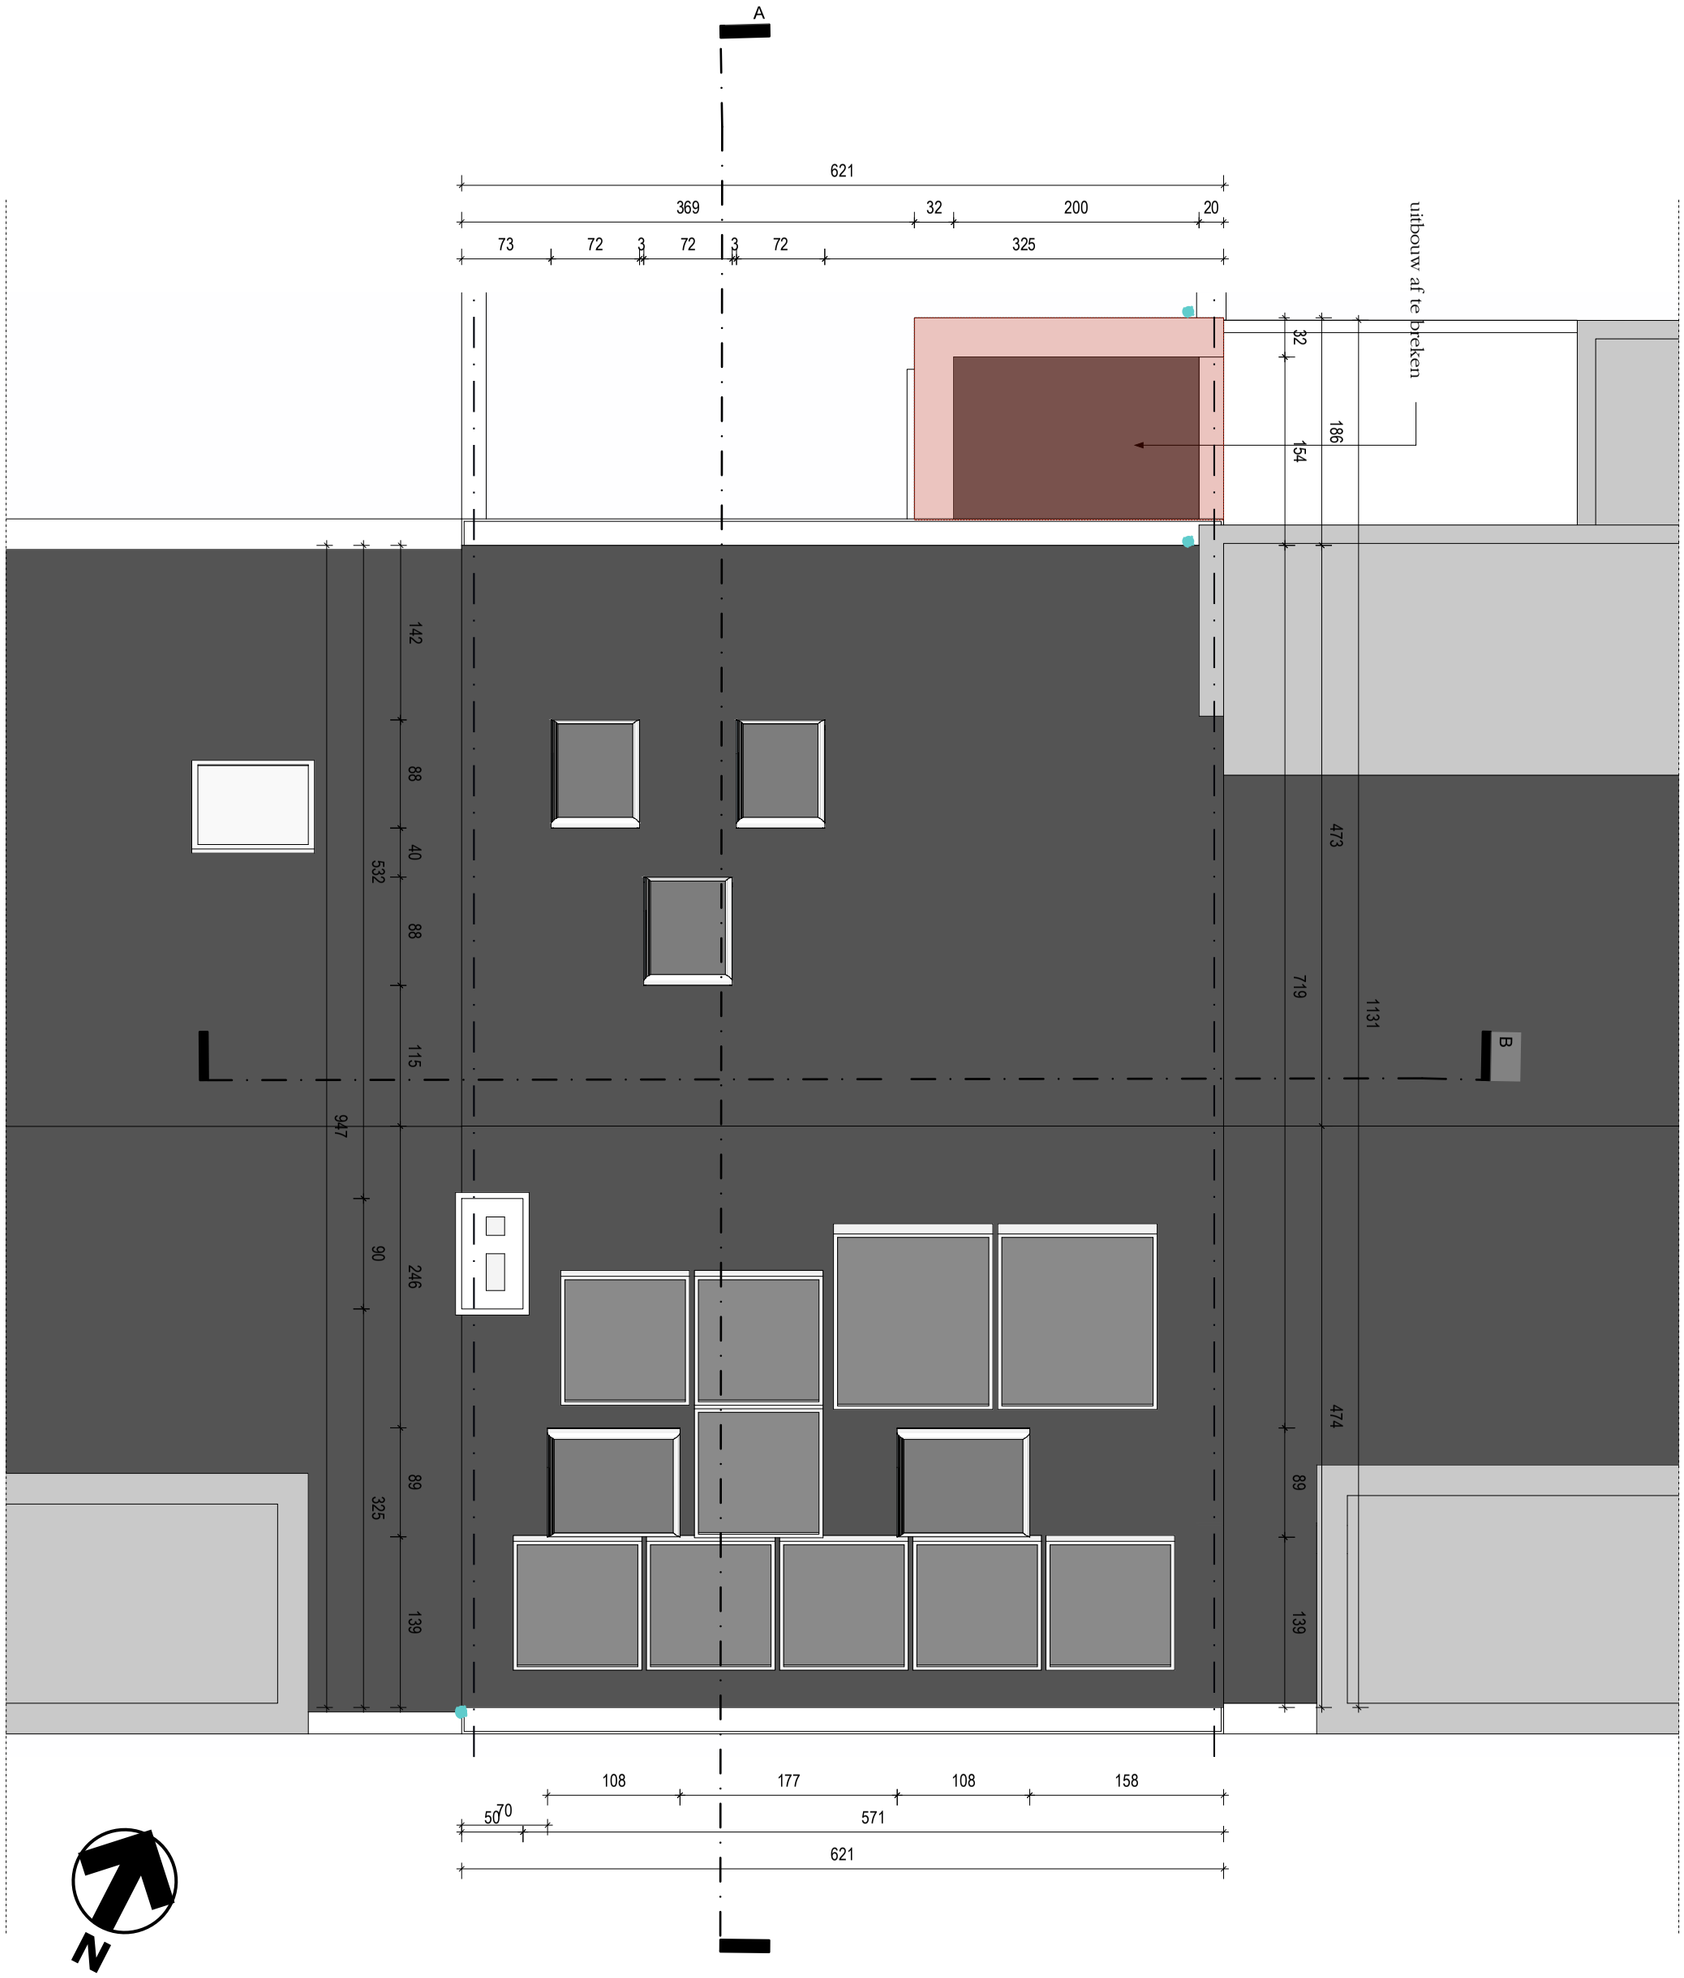

2025.00 Lieselotte Slembrouck
Grensstraat 37
9000 Gent

ruimtezicht
Lieselotte Slembrouck tel 0495/423995

dakenplan BESTAAND
1/50

A3

December 15, 2025