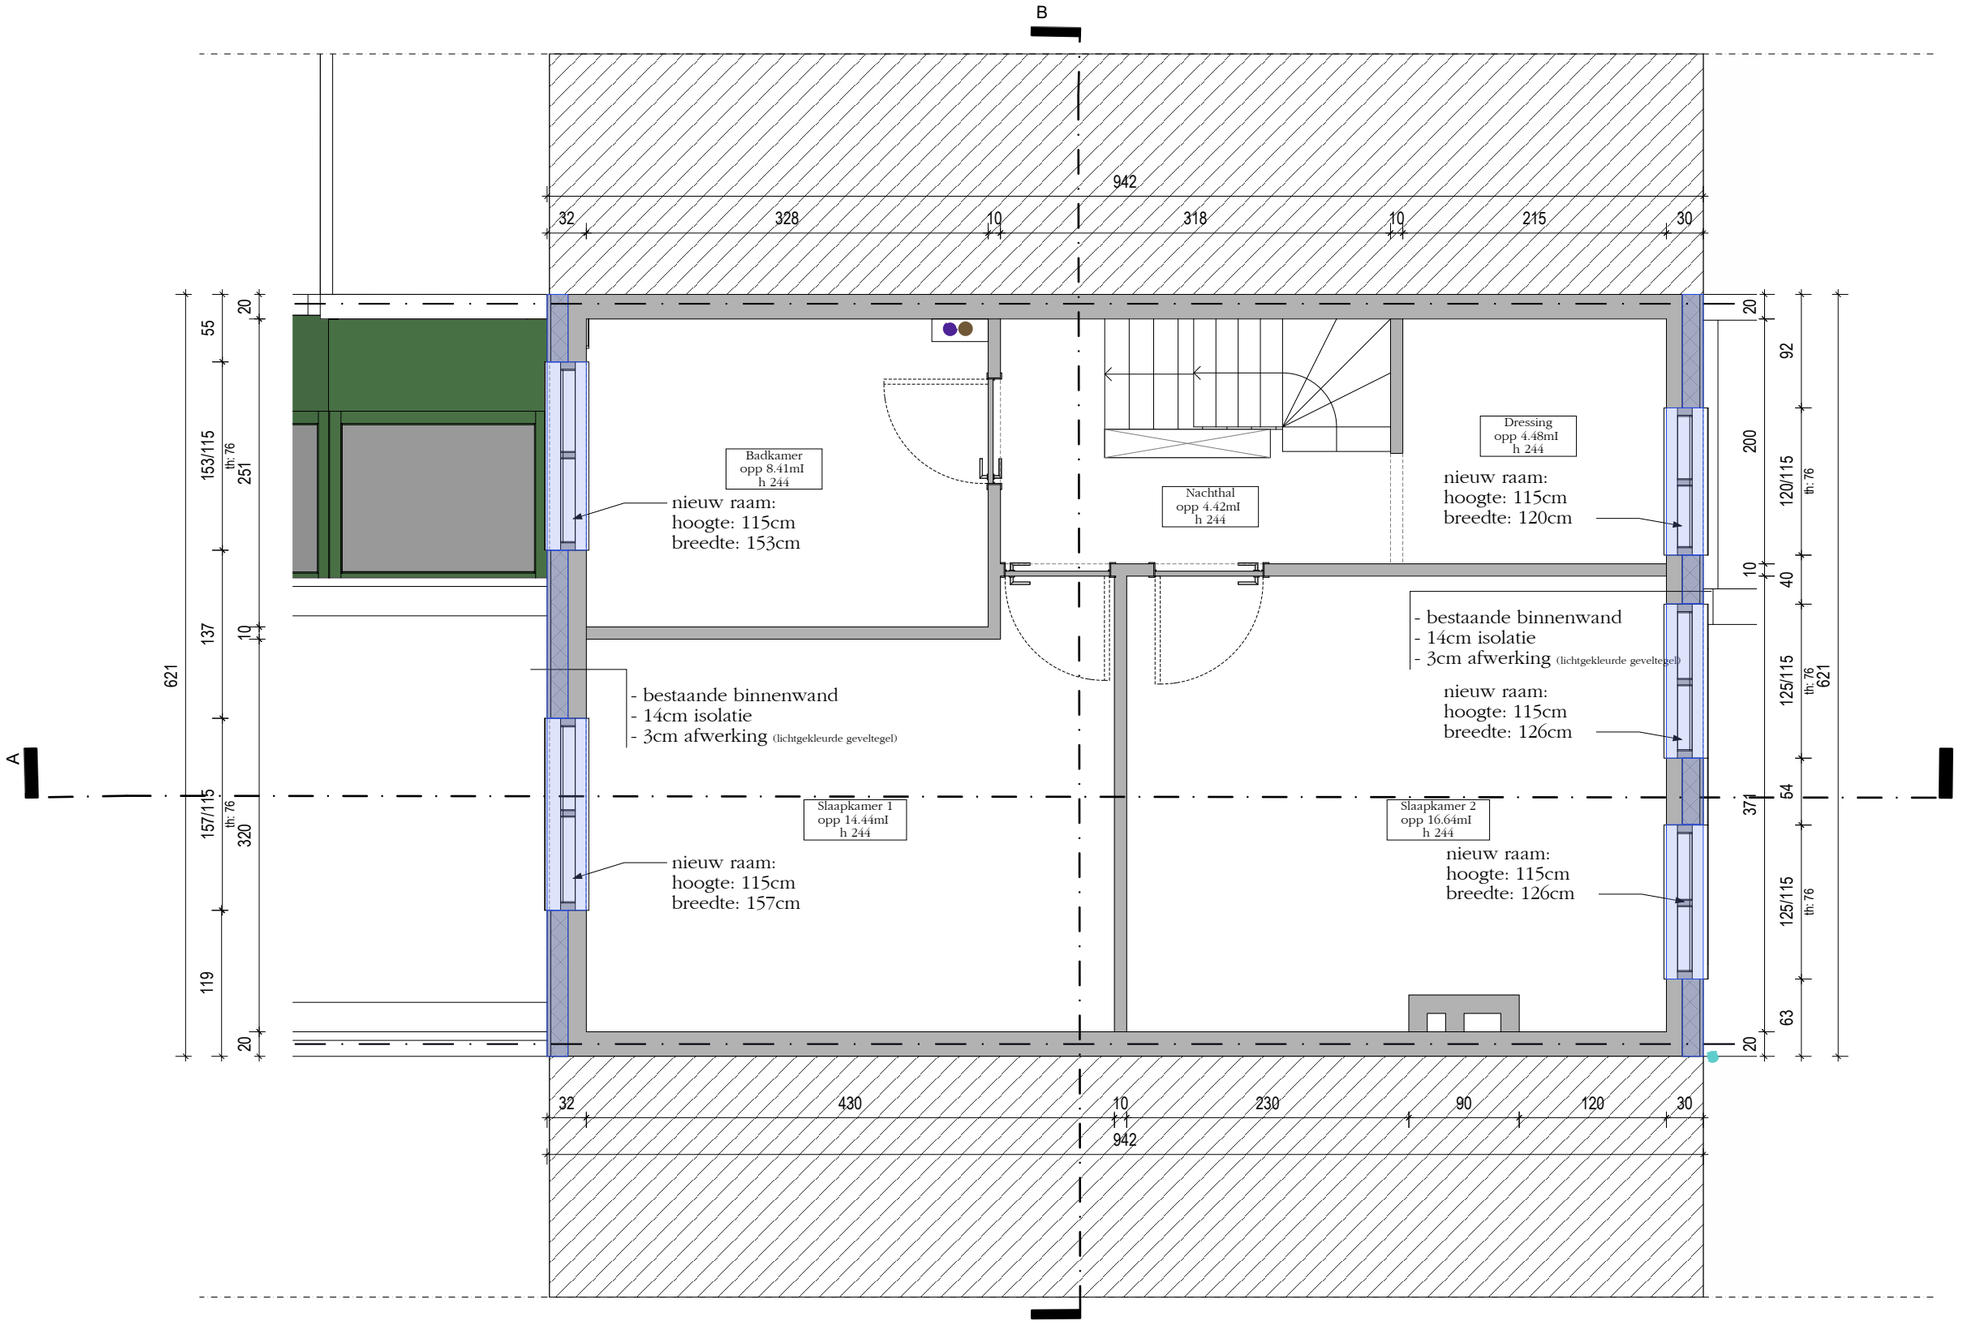

ZIE BIJZONDERE VOORWAARDE(N)

A3

1ev NIEUW
1/50

December 15, 2025

ruimtezicht
Lieselotte Slembrouck tel 0495/423995

2025.00 Lieselotte Slembrouck
Grensstraat 37
9000 Gent