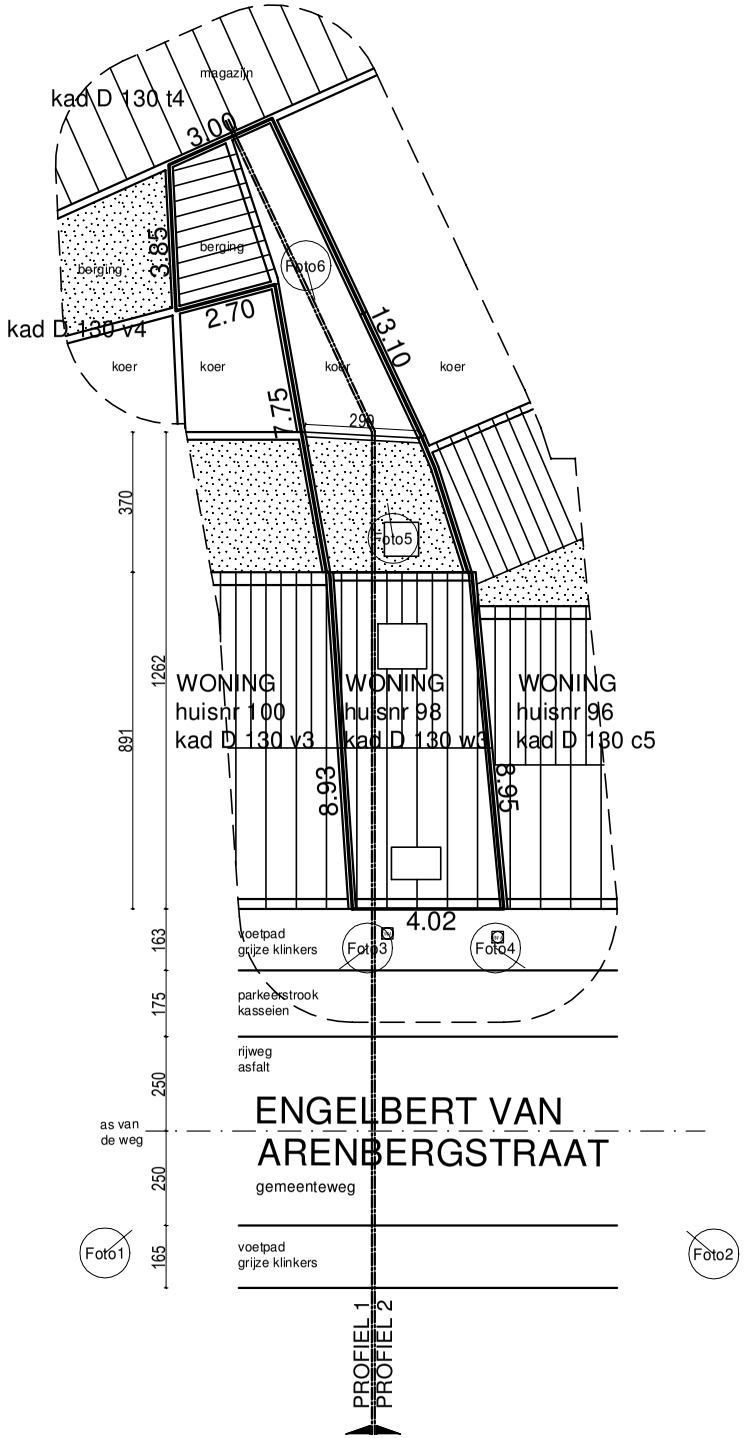


# INPLANTINGSPLAN

## *NIEUWE TOESTAND*

0 2 4 6 8 10m

*Schaal 1/200*

NOORD

- aanwezige nutsvoorzieningen: EGW, riolering
- onderdgrondse riolering en verhardingen ongewijzigd
- aanduiding verlichtingspunten vp
- aanduiding fotopunten FotoX
- terreindoorsnedes zie ook doorsnedes