


VERGUNDE BIJGEBOUWEN EN GEBOUWAANHORIGHEDEN**INCL. MAX. ONTHARDING**

DE WONING MET ALLE AANHORIGHEDEN EN BIJGEBOUWEN WORDT VERGUND GEACHT, AANGEZIEN DEZE VÓÓR DE WET OP DE STEDENBOUW (29 MAART 1962) WERDEN OPGERICHT. DE AANVRAAG BETREFT UITSLUITEND DE SAMENVOEGING VAN TWEE VERGUNDE EENGEZINSWONINGEN, DIE REEDS FEITELIJK ALS ÉÉN GEHEEL FUNCTIONEREN, EN DE REGULARISATIE VAN DE OPENING TUSSEN BEIDE. ALS TEGEMOETKOMING WORDEN DE BESTAANDE VERHARDINGEN MAXIMAAL ONTHARD.

PERCEELSGRENZEN EN MAATVOERING:

DE WEERGAVE VAN PERCEELSGRENZEN EN MAATVOERINGEN OP DE PLANNEN IS GEBASEERD OP BESCHIKBARE 3D-METINGEN EN ONLINE RAADPLEEGBARE BRONNEN (ZOALS GEO-PUNT EN KATGIS). VOOR DE VOLLEDIGE NAUWKEURIGHEID VAN DE PERCEELSGRENZEN EN MAATVOERING BLIJFT HET DE VERANTWOORDELIJKHEID VAN DE BOUWHEER/BOUWDAME OM EEN LANDMETER AAN TE STELLEN. NOCH DE ARCHITECT, NOCH HET TEKENBUREAU KAN AANSPRAKELIJK GESTELD WORDEN VOOR EVENTUELE ONNAUWKEURIGHEDEN VAN DE WEERGEGEVEN PERCEELSGRENZEN OF MAATVOERINGEN.

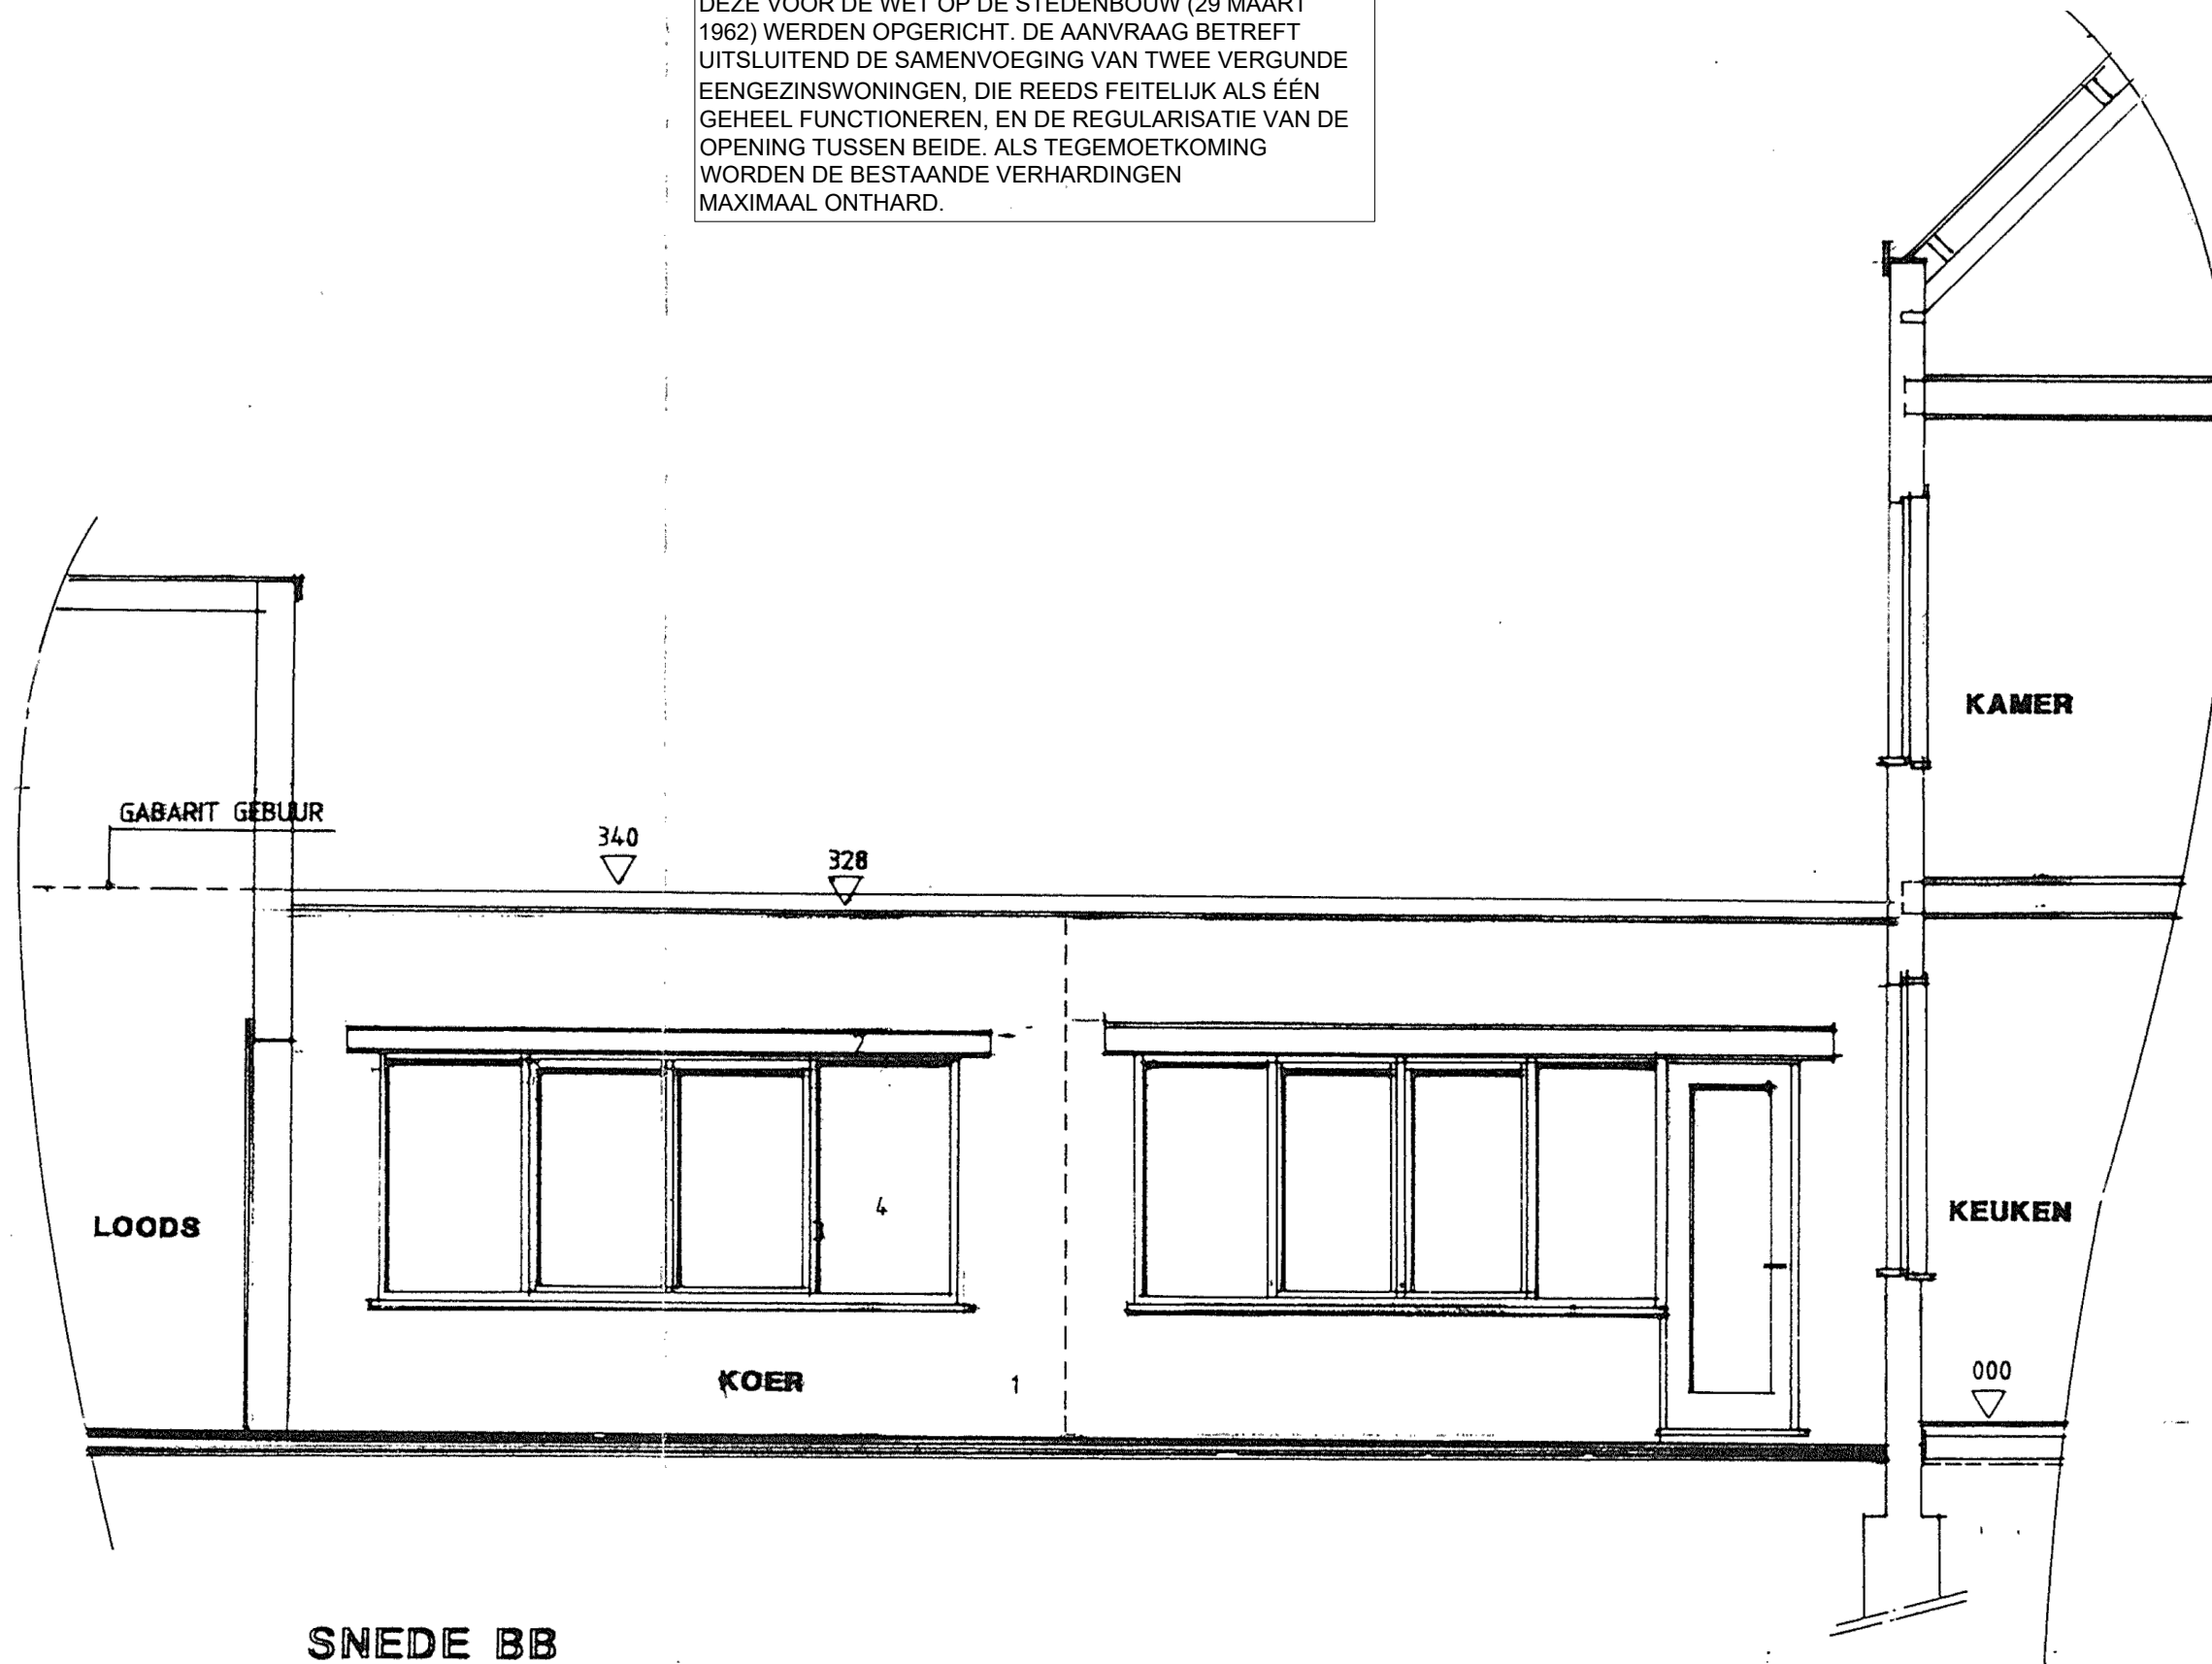

ELINE LANCKRIET
Architect Eline Lanckriet
eline@onvergund.be

M
Bouwkundig studiebureau
francis@onvergund.be

GEMEENTE: Gent

PROVINCIE: Oost-Vlaanderen

PROJECT:

SAMENVOEGEN VAN TWEE VERGUNDE
EENGEZINSWONINGEN

LIGGING: Sint-Eligiusstraat 9, 9+ en 13 - 9050 Gentbrugge

KADASTER: GENTBRUGGE Sectie: B Nummer:
Afdeling: 22 200K011,L011,T006

VOOR REKENING VAN:
EL_Monique Den Haese

TOESTAND:

VERGUNDE TOESTAND

PLAN:
SNEDE B-B

DOSSIERNR. : OV004

DATUM: 19/12/2025

SCHAAL: 1:50

