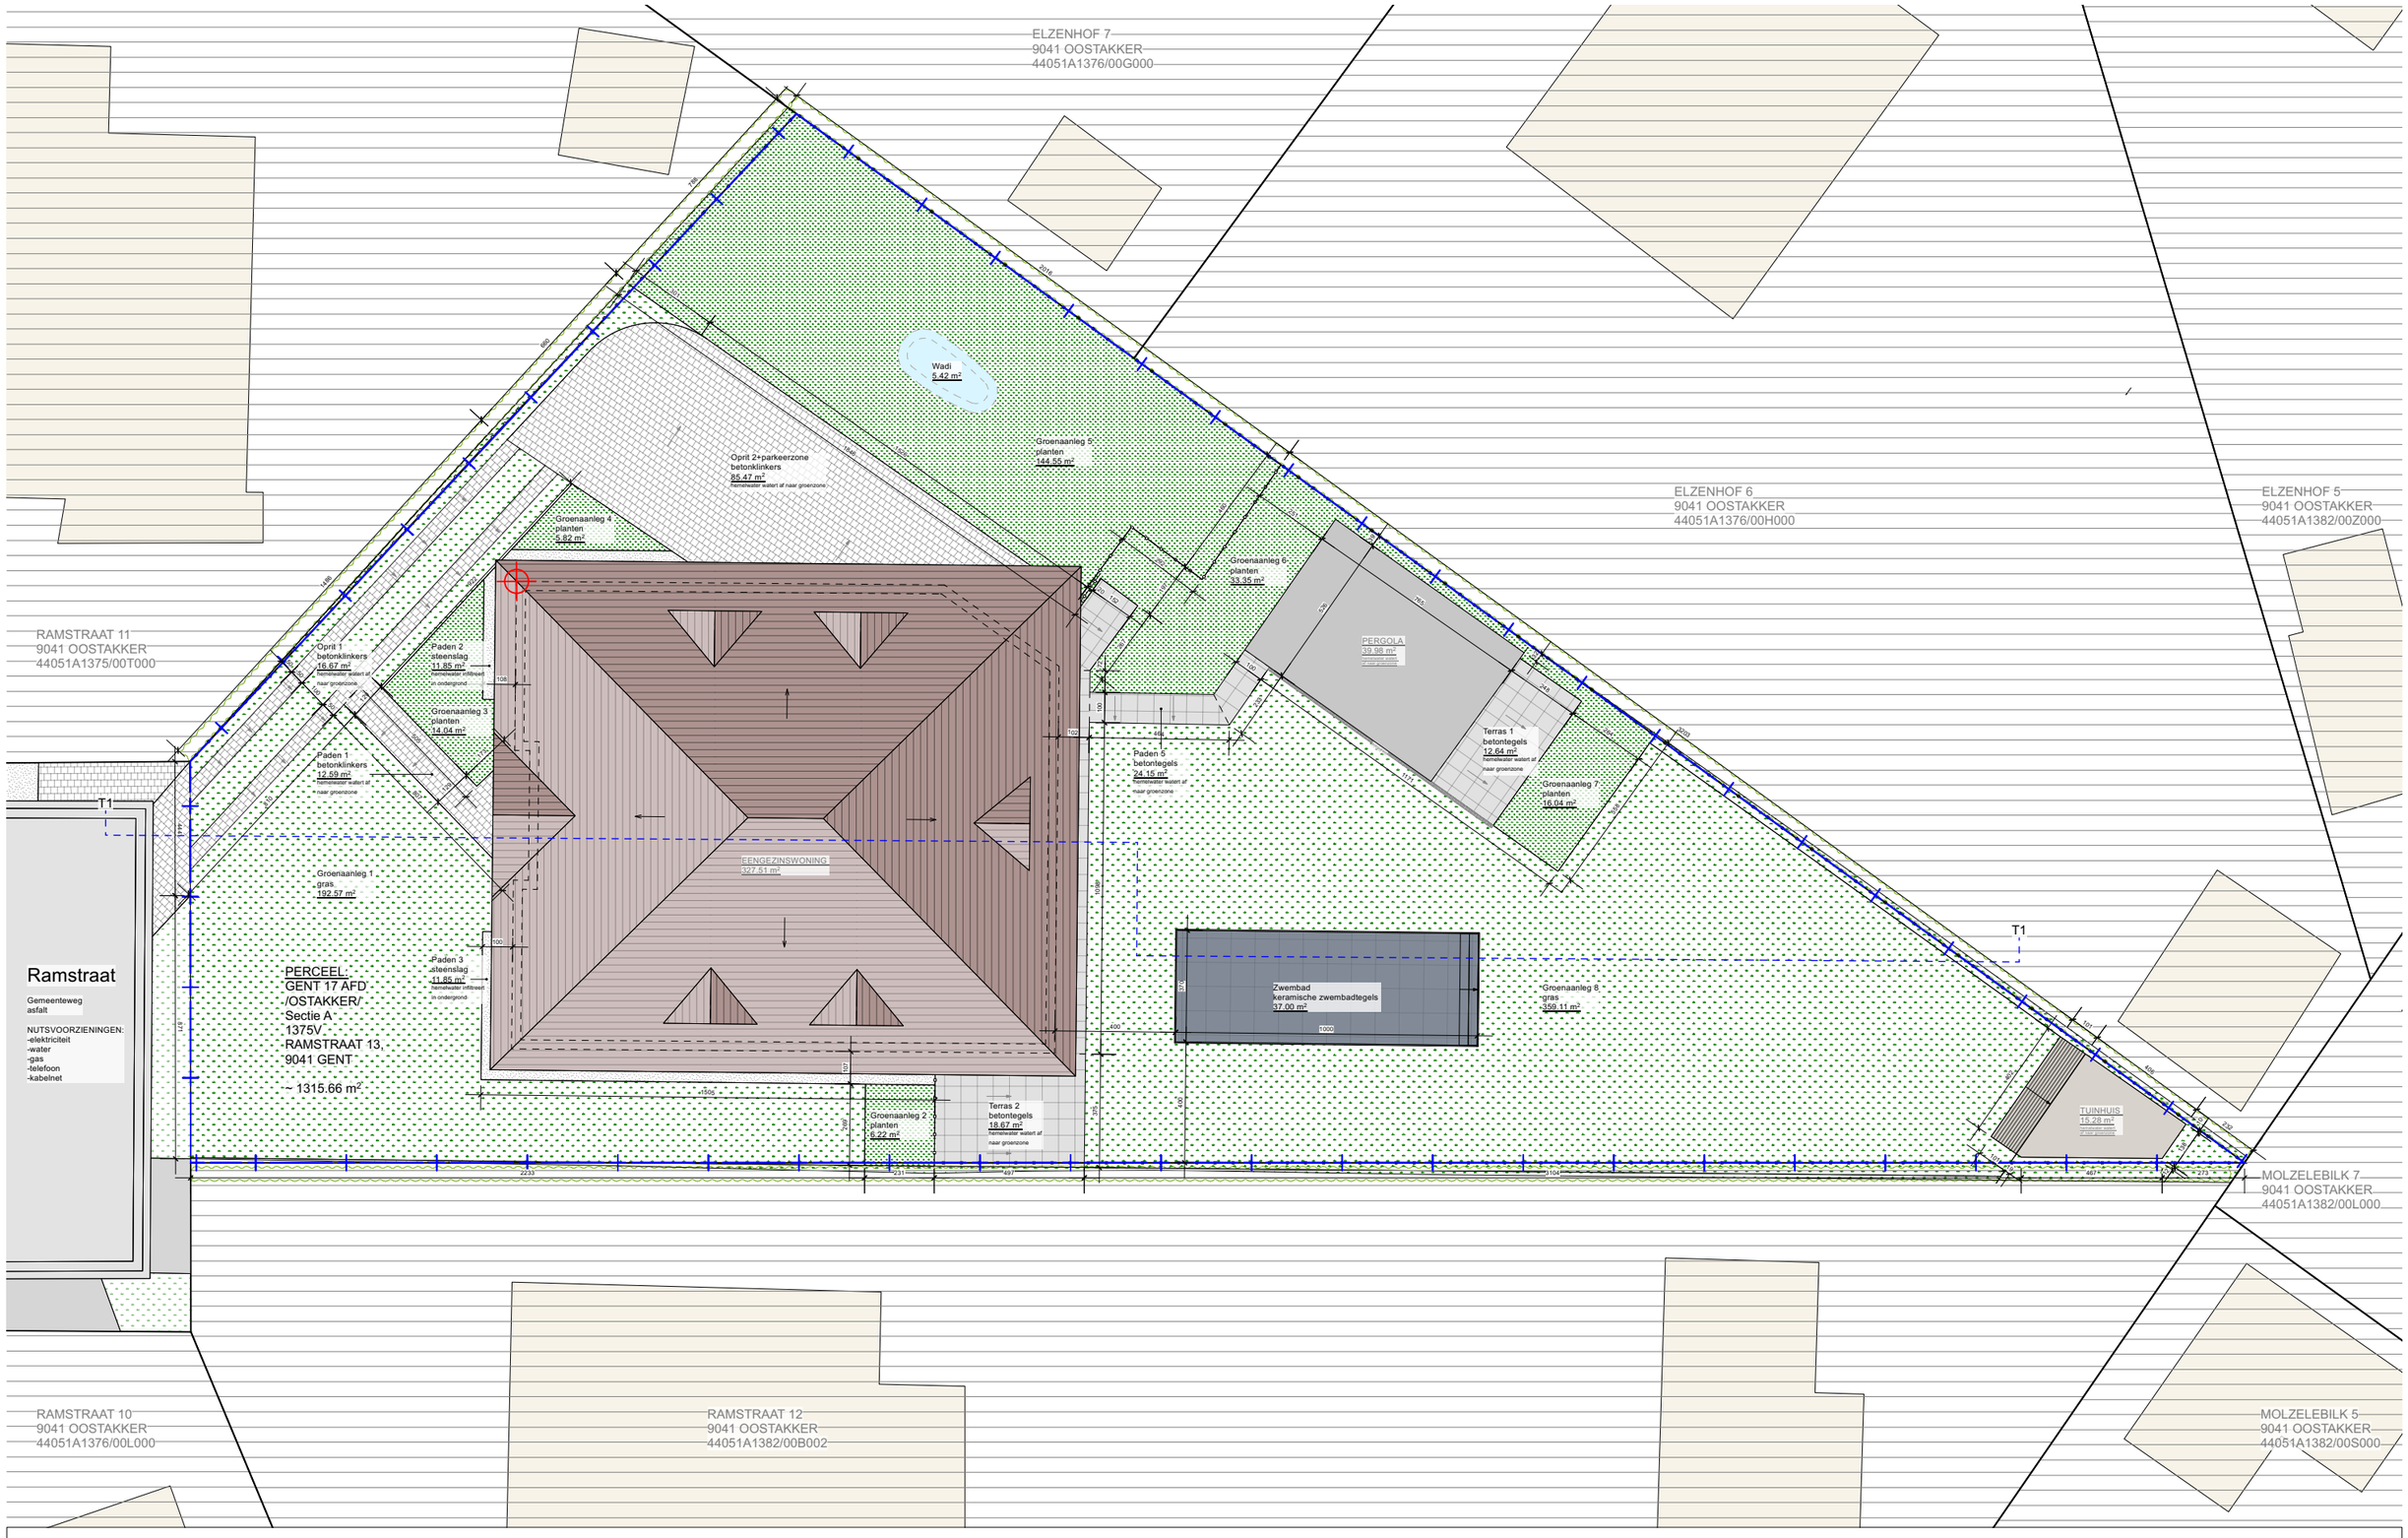

REGULANT

KANONSTRAAT 45
8500 KORTRIJK
info@regulant.be

Bouwheer | Juliet Godefroot

RAMSTRAAT 13
9041 OOSTAKKER
juliet.godefroot@hotmail.com

Regularisatieaanvraag
| Regularisatie

REG076

NT - inplantingsplan_V2

0 200 500 cm

1:200
XI.2025