


RAMSTRAAT 11
9041 OOSTAKKER
44051A1375/00T000

Ramstraat

NUTVOORZORGEN
aanbrengen
water
en
afvalwater

RAMSTRAAT 10
9041 OOSTAKKER
44051A1376/00L000

PERCEEL
GENT 1746-D
OOSTAKKER
Sectie A
1375V
RAMSTRAAT 13,
9041 GENT
- 1315.66 m²

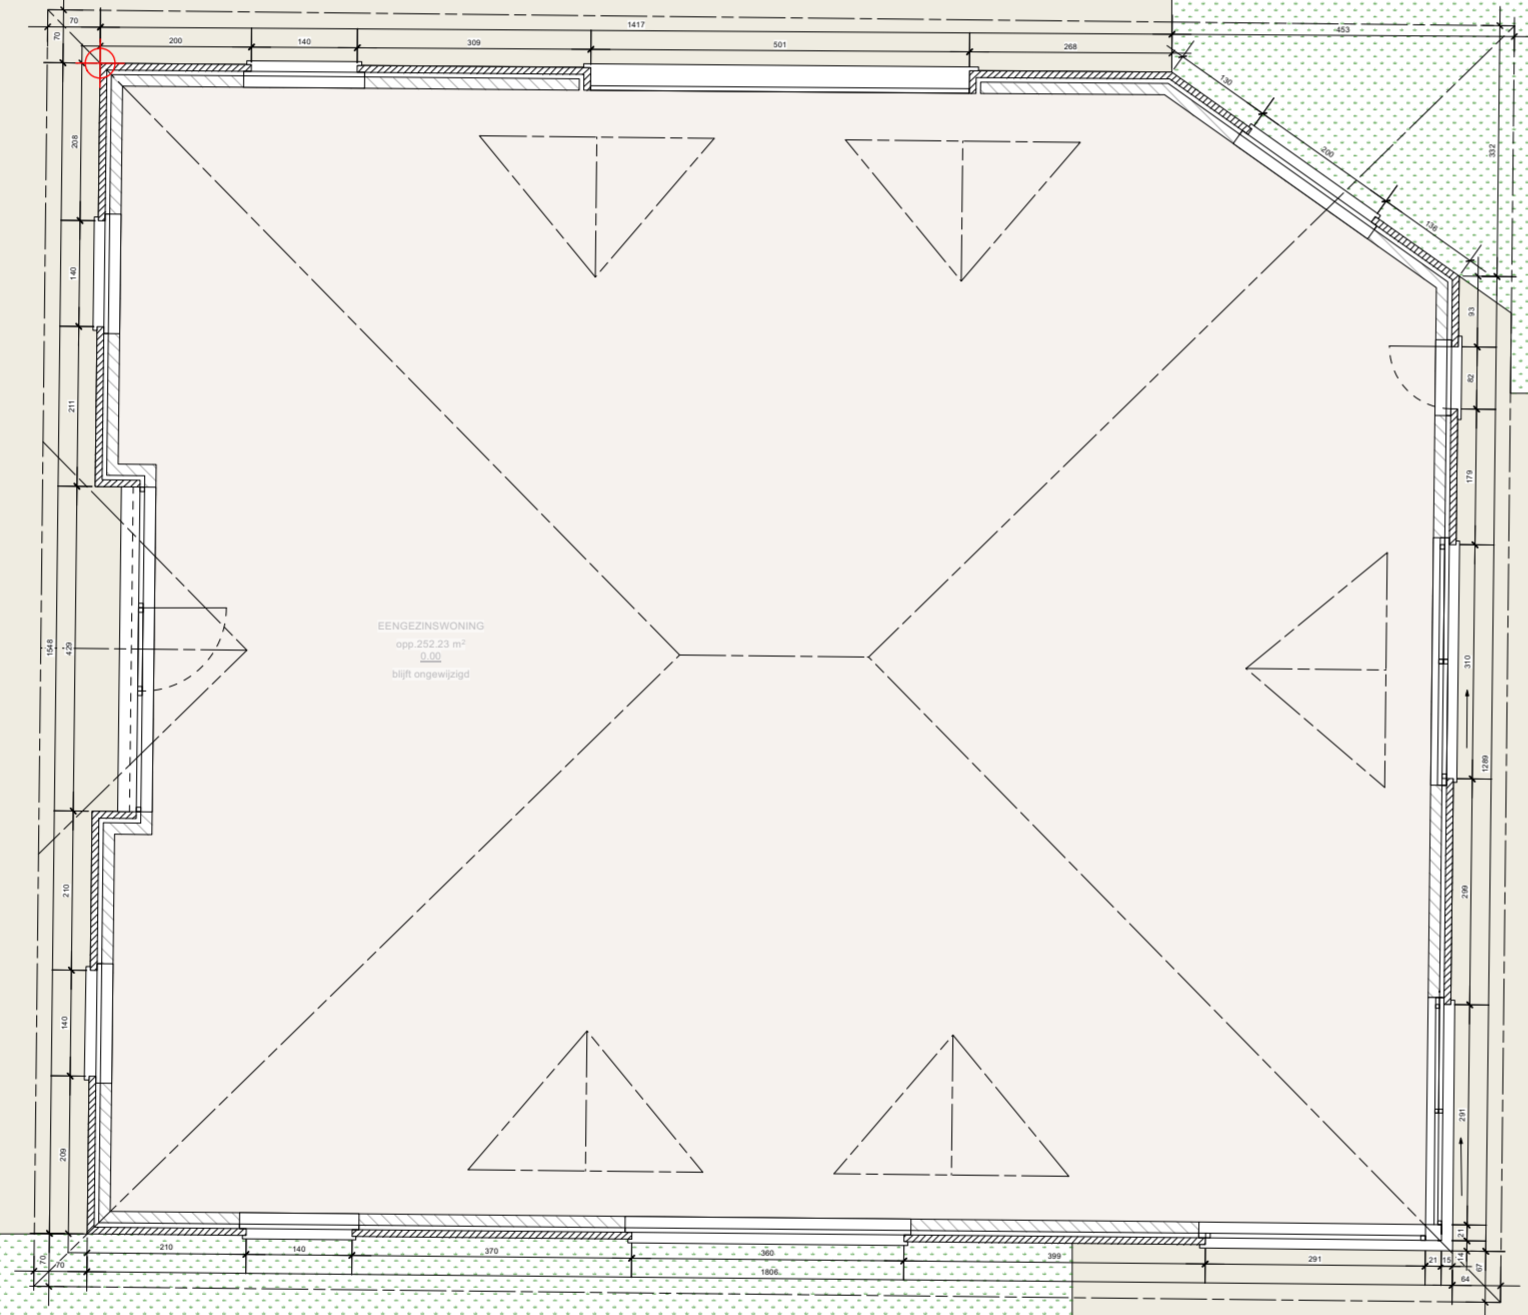

PERCEEL GENT 1746-D
OOSTAKKER
Sectie A
1375V
RAMSTRAAT 13,
9041 GENT

ELZENHOF 7
9041 OOSTAKKER
44051A1376/00G000

ELZENHOF 6
9041 OOSTAKKER
44051A1376/00H000

ELZENHOF 5
9041 OOSTAKKER
44051A1382/00Z000

Terras
aan- en/of verbodend materiaal
28.82 m²

Overstrooming
28.82 m²

RAMSTRAAT 12
9041 OOSTAKKER
44051A1382/00B002

Bouwheer | Juliet Godefroot

Regularisatieaanvraag
| Regularisatie

REG076

VT - gelijkvloers

REGULANT
KANONSTRAAT 45
8500 KORTRIJK
info@regulant.be

RAMSTRAAT 13
9041 OOSTAKKER
juliet.godefroot@hotmail.com

0 100 300 cm

1:100
X.2025