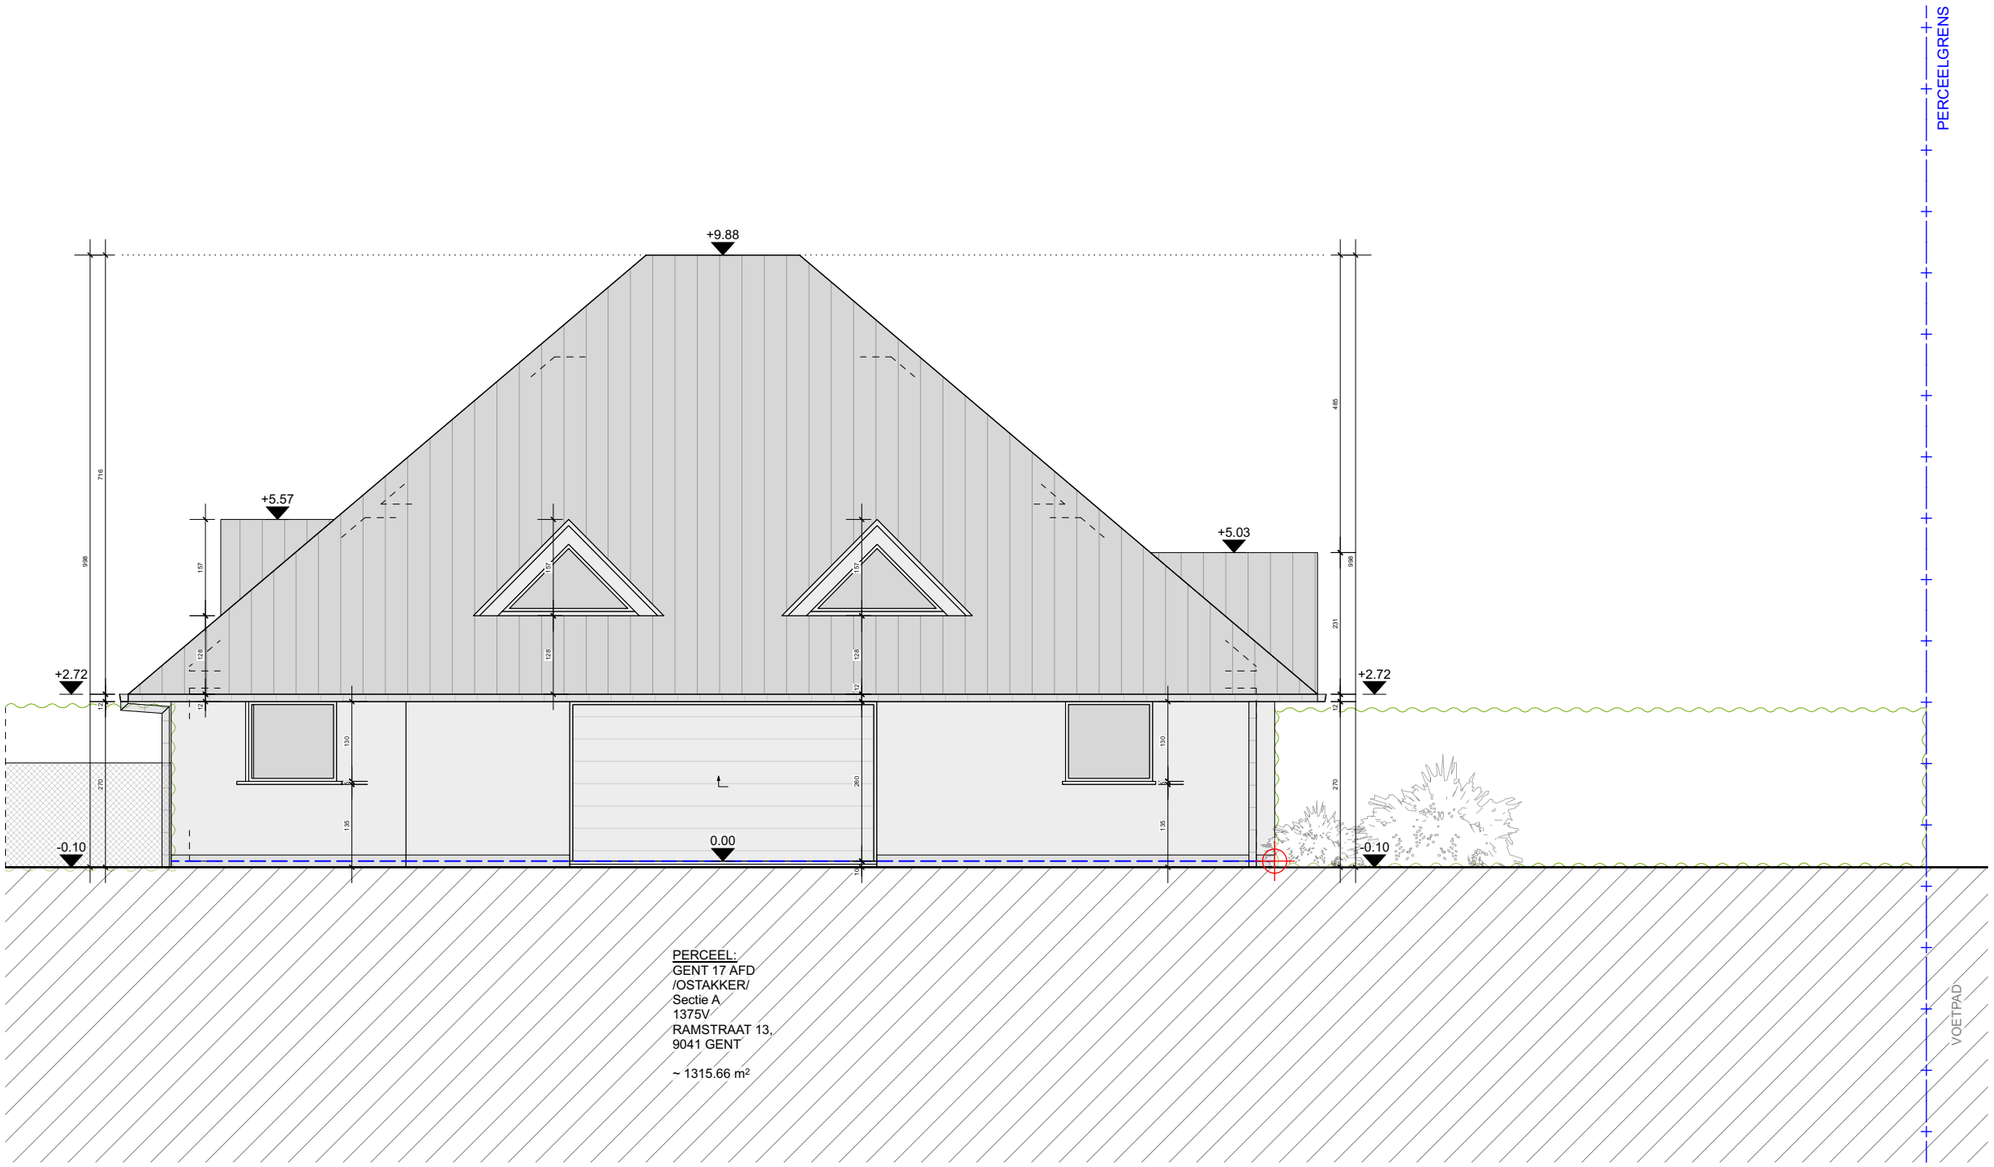

REGULANT

KANONSTRAAT 45
8500 KORTRIJK
info@regulant.be

Bouwheer | Juliet Godefroot

RAMSTRAAT 13
9041 OOSTAKKER
juliet.godefroot@hotmail.com

Regularisatieaanvraag
| Regularisatie

REG076

VT - zijgevel links

0 100 300 cm

1:100
X.2025