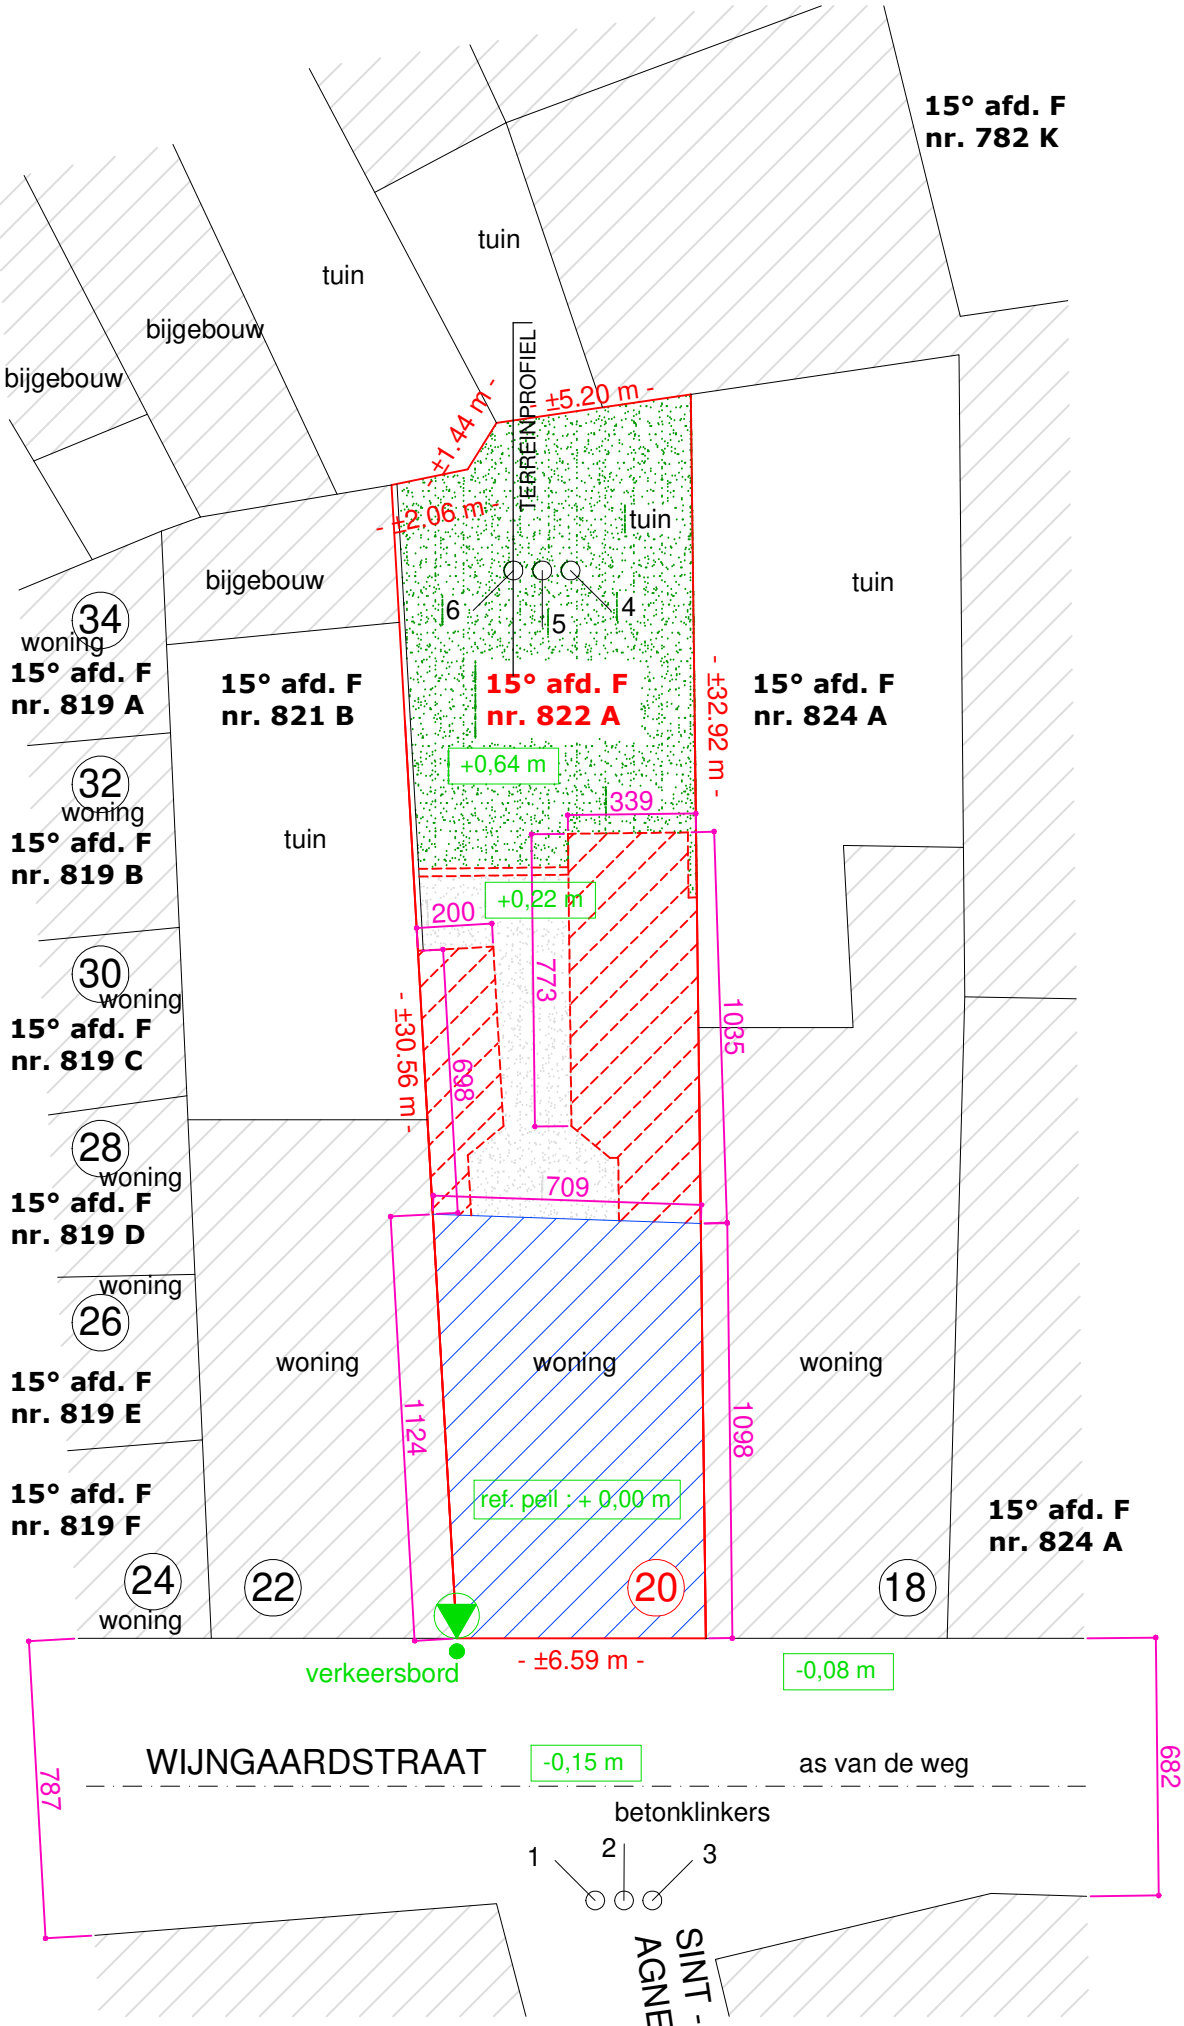

INPLANTING bestaande toestand

schaal 1/200

TD ARCHITECT