


15° afd. F
nr. 782 K

**ZIE BIJZONDERE
VOORWAARDE(N)**

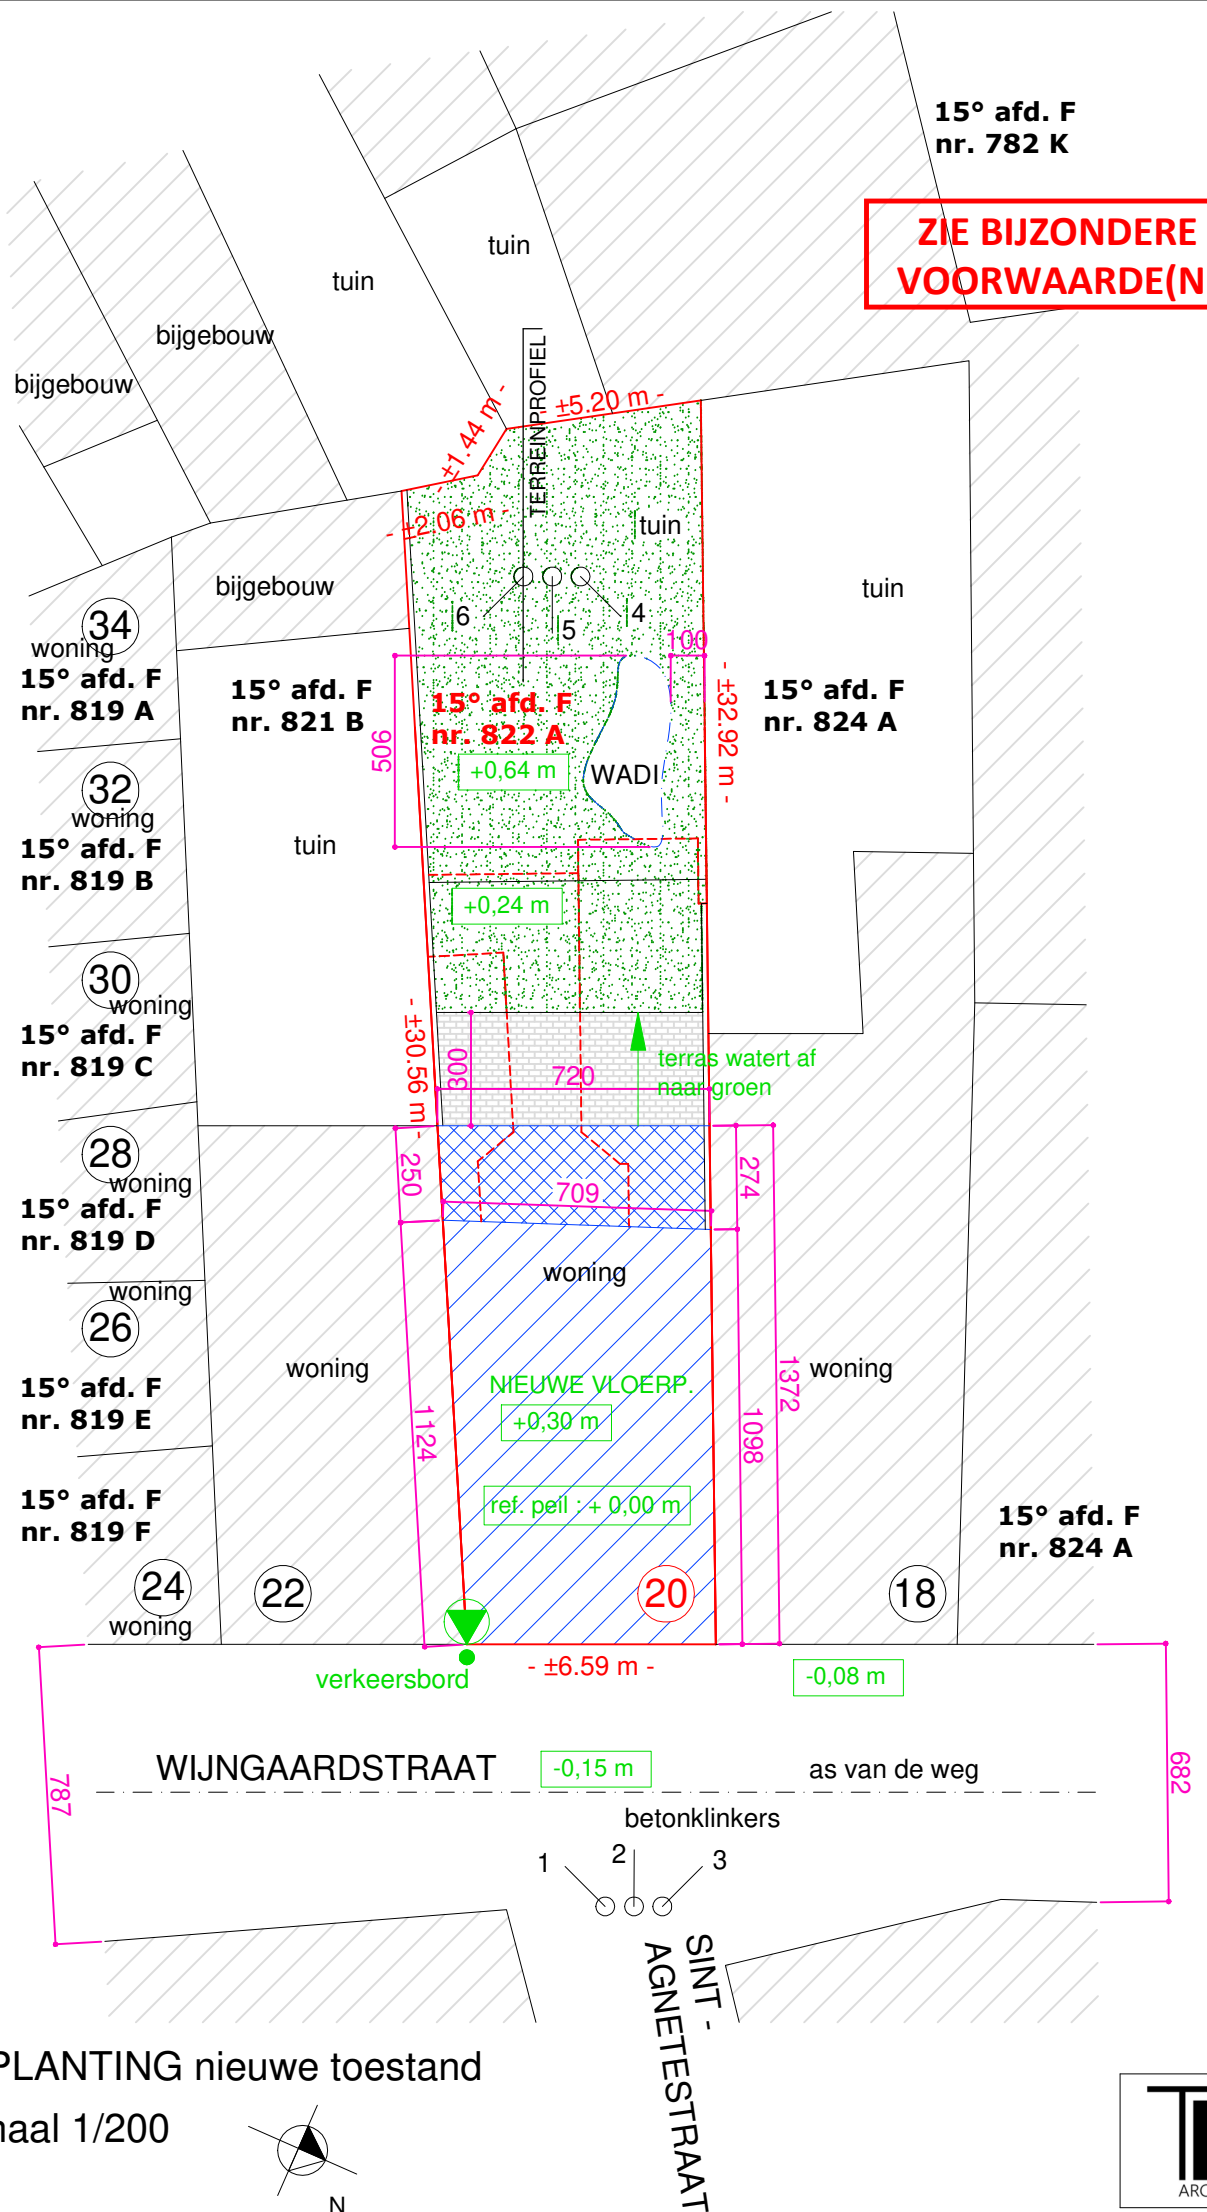

INPLANTING nieuwe toestand
schaal 1/200

