


**ZIE BIJZONDERE
VOORWAARDE(N)**



- Wadi**
- * De overloop van de hemelwaterput moet worden aangesloten op de infiltratievoorziening
 - * Vereiste infiltratieoppervlakte bedraagt minstens 5,2 m² (8% van 65 m²)
 - * Vereiste buffervolume bedraagt minstens 2.145 L (33 L/m² X 65 m²)

De interne riolering moet zo ontworpen worden dat een toekomstige aansluiting op een gescheiden rioleringsstelsel mogelijk is (afzonderlijke aansluitingen voor regenwater en afvalwater).

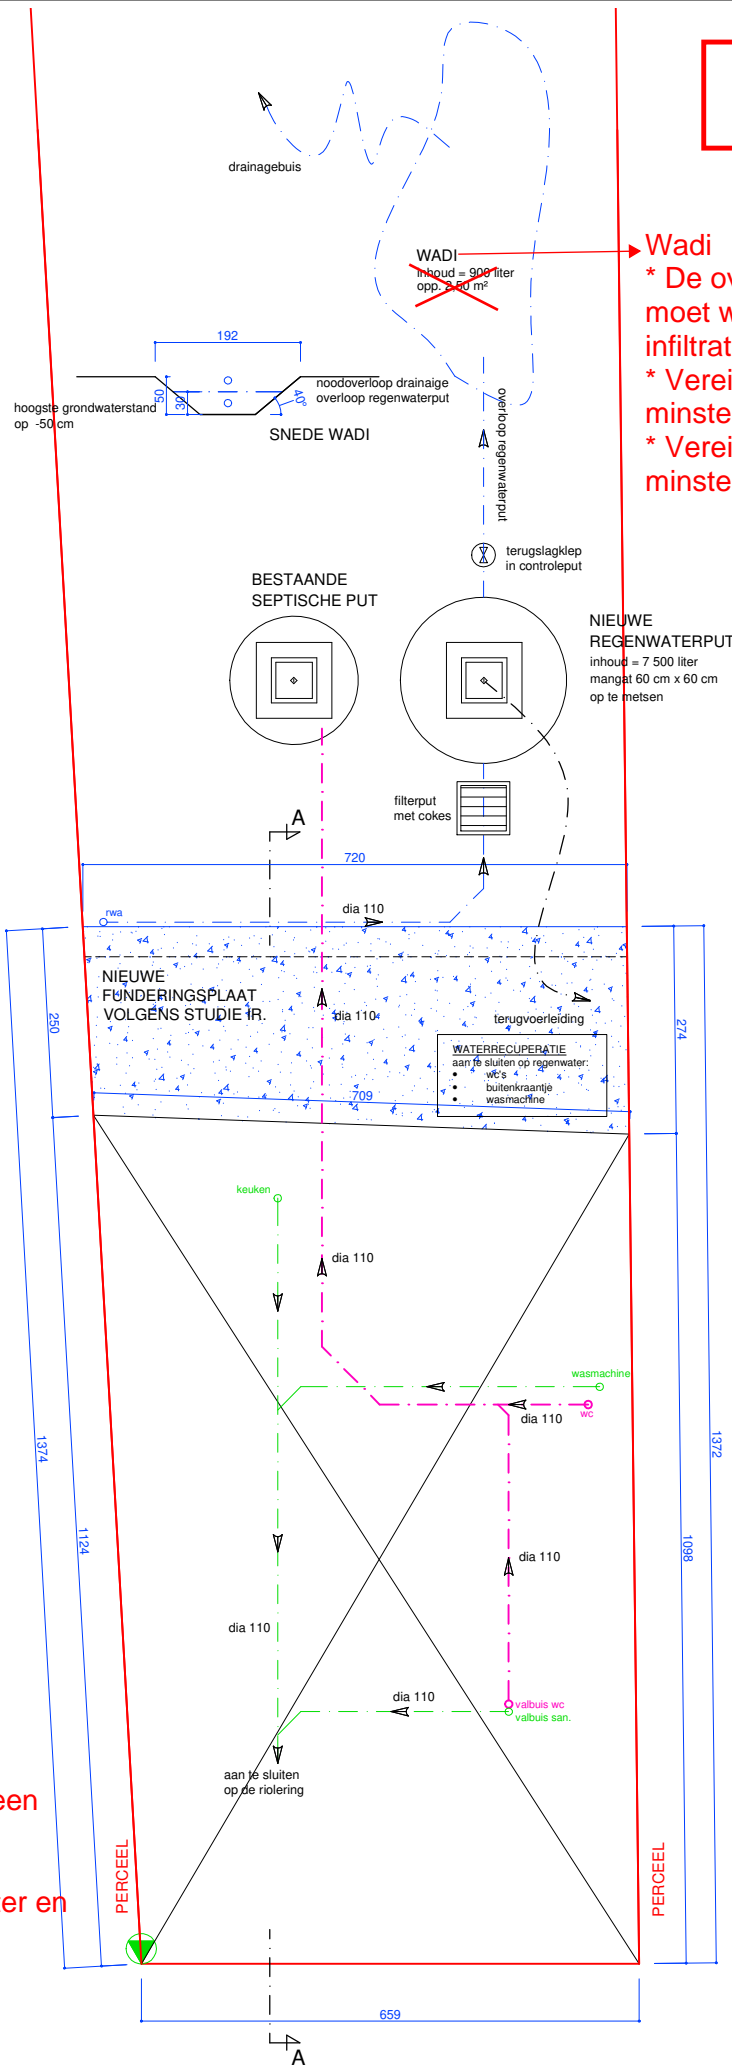

SCHAAL 1/100

**FUNDERINGS -EN
RIOLERINGSPLAN**
nieuwe toestand

