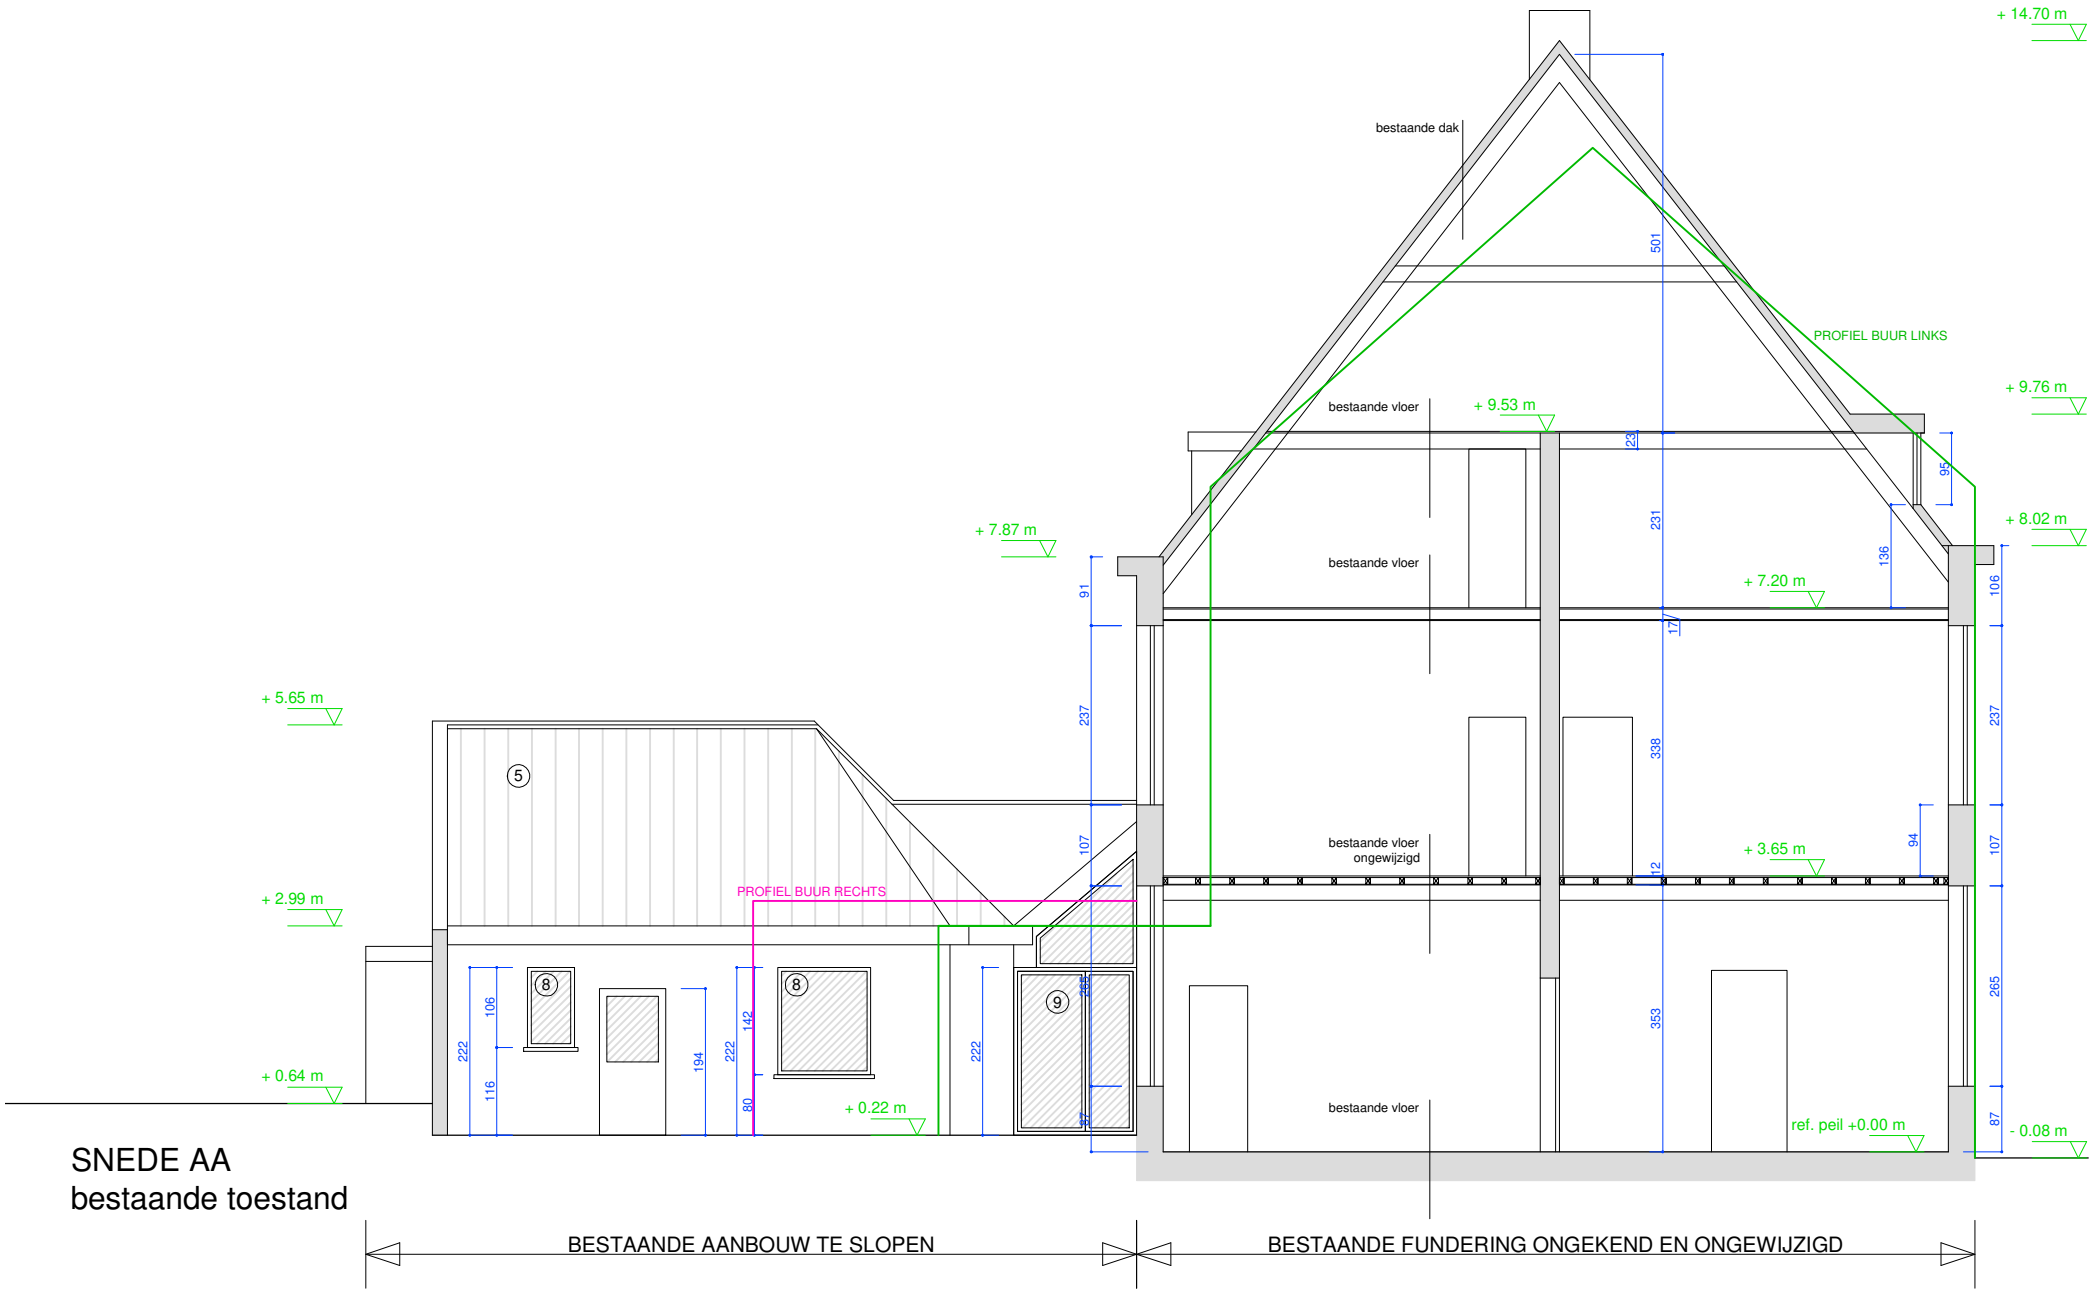

SNEDE AA
bestaande toestand

SCHAAL 1/100

ARCHITECT