


ZIE BIJZONDERE
VOORWAARDE(N)

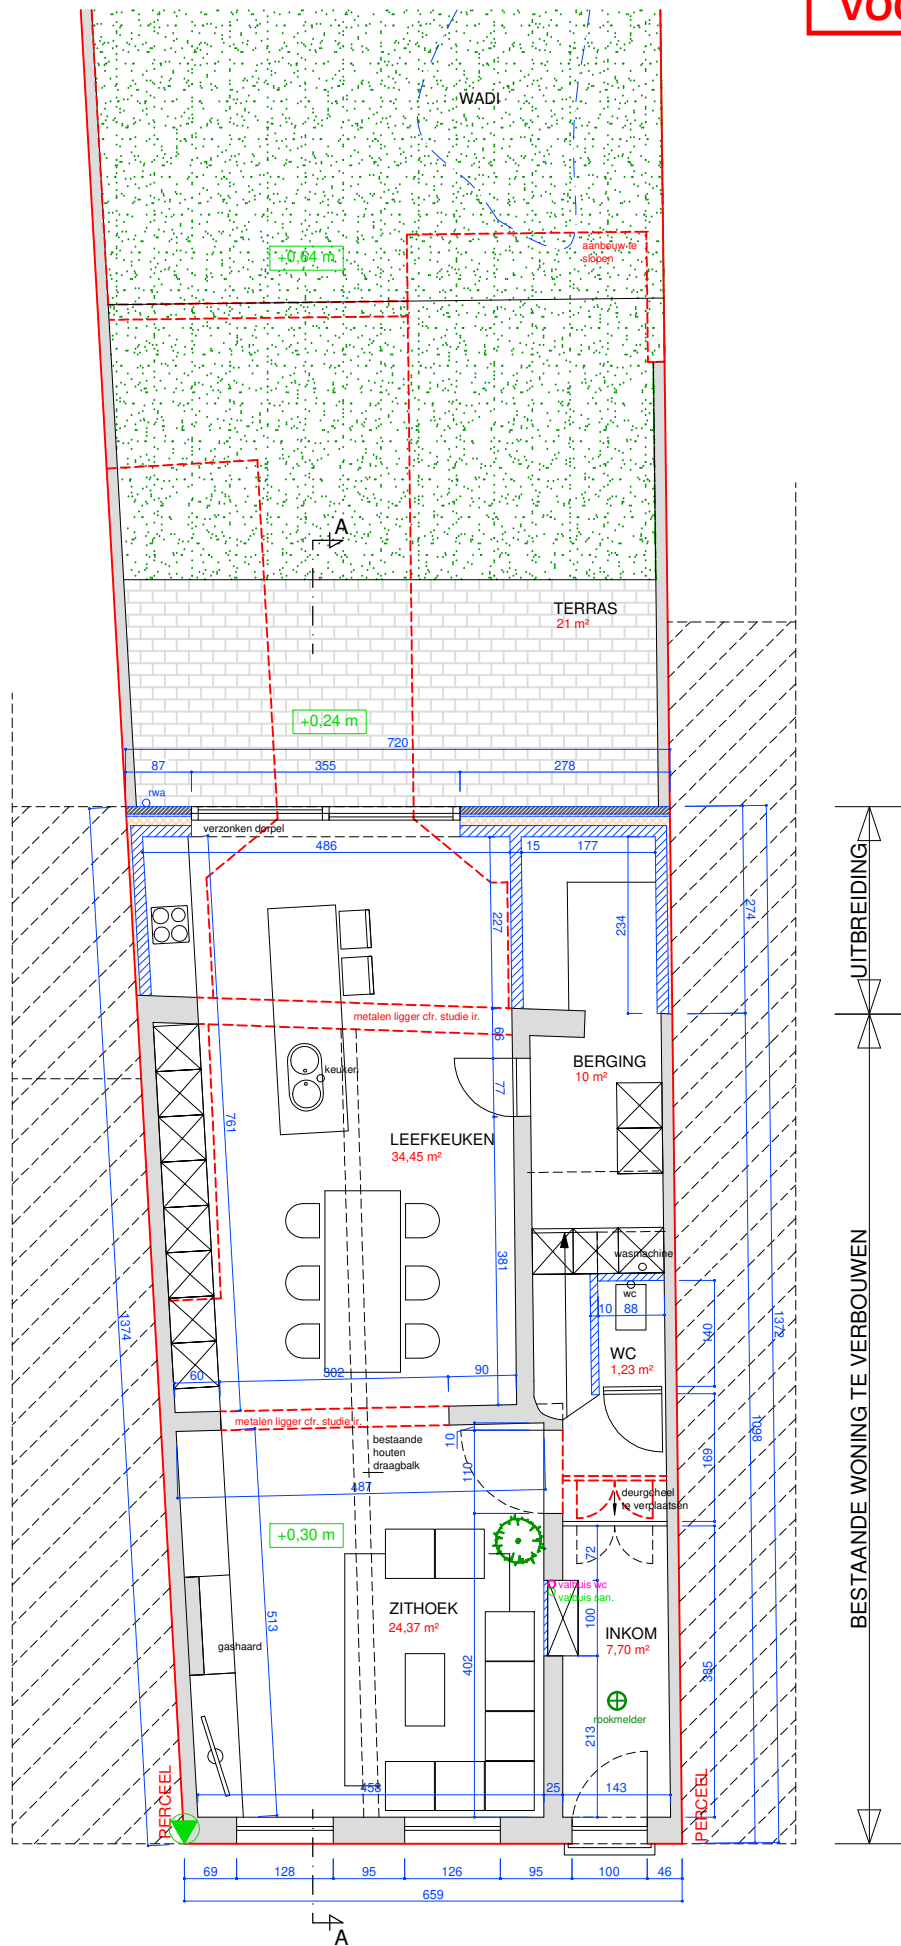

SCHAAL 1/100

GRONDPLAN nieuwe toestand

ventilatie en isolatie volgens studie EPB-verslaggever
toevoer droge ruimtes, afvoer natte ruimtes

