


ZIE BIJZONDERE
VOORWAARDE(N)

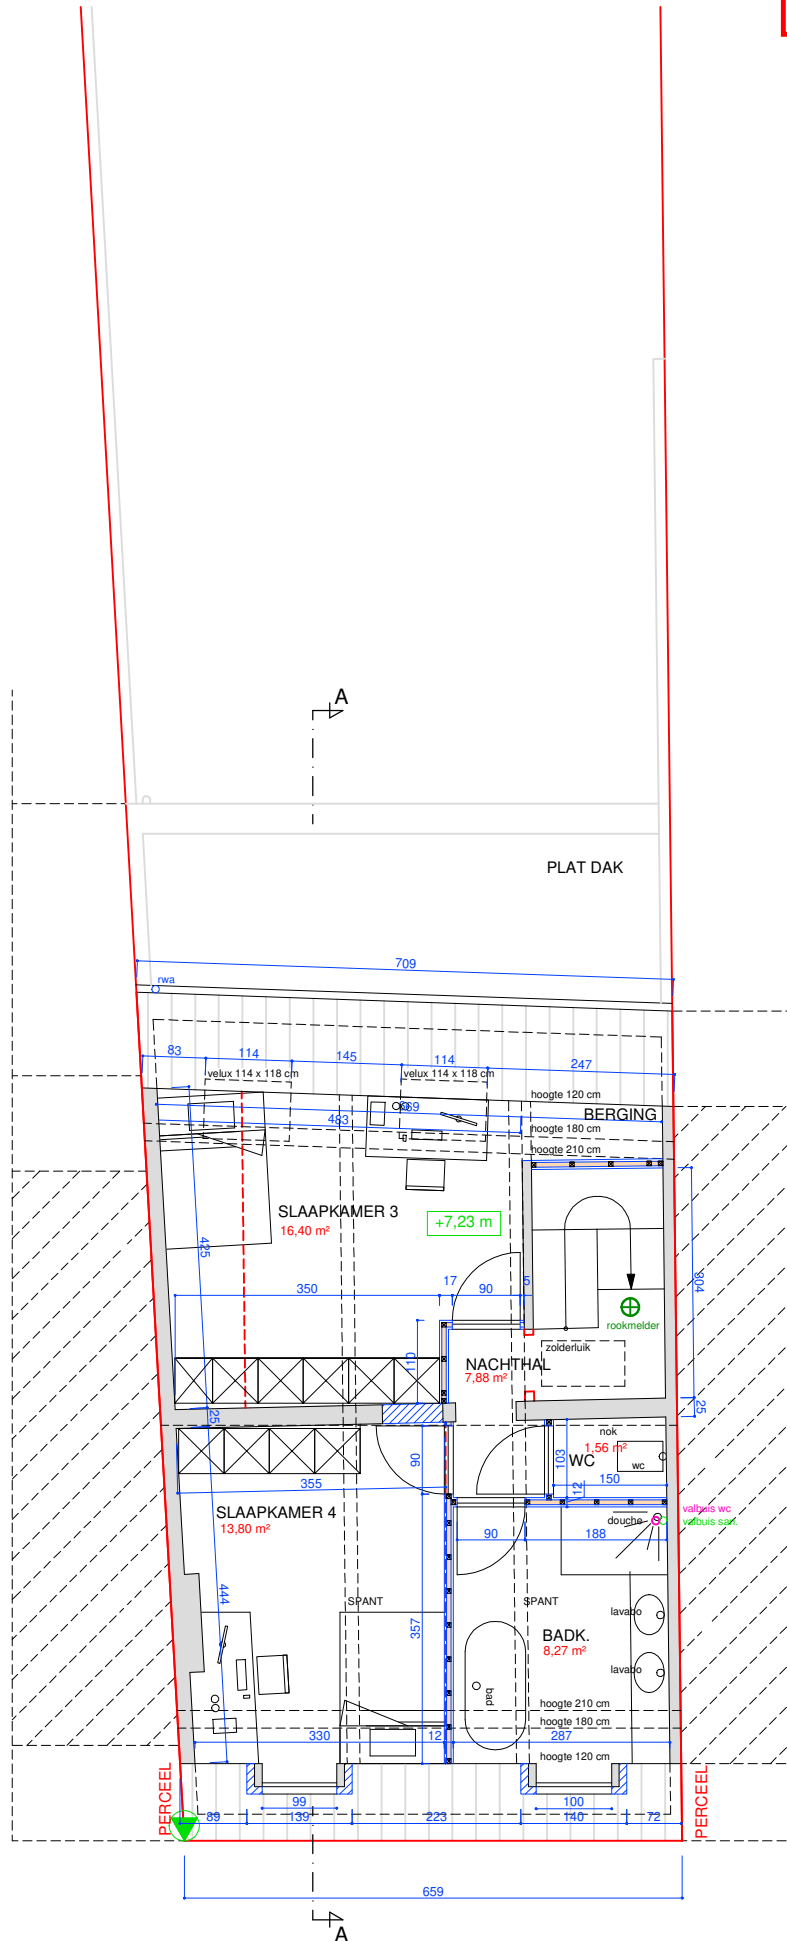

VERDIEPING 2
nieuwe toestand

verluchting en isolatie volgens studie EPB-verslaggever
toevoer droge ruimtes, afvoer natte ruimtes



SCHAAL 1/100