


PERCEEL

PERCEEL

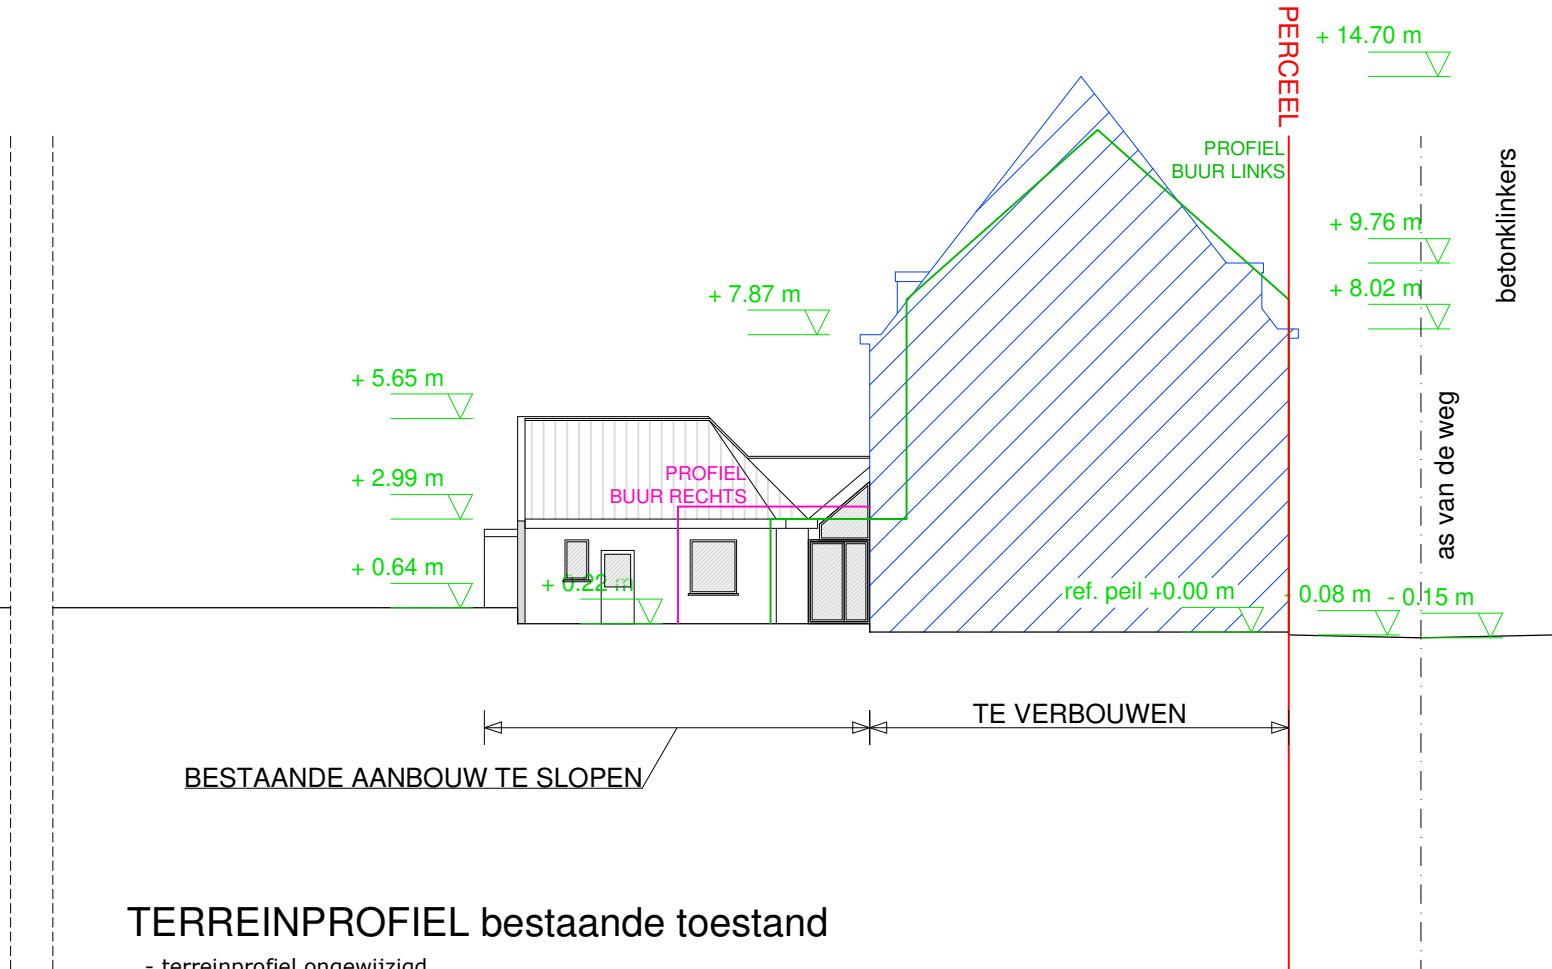

TERREINPROFIEL bestaande toestand

- terreinprofiel ongewijzigd
- vloerpas op + 0.15 m boven het midden van de straat

