


**ZIE BIJZONDERE  
VOORWAARDE(N)**

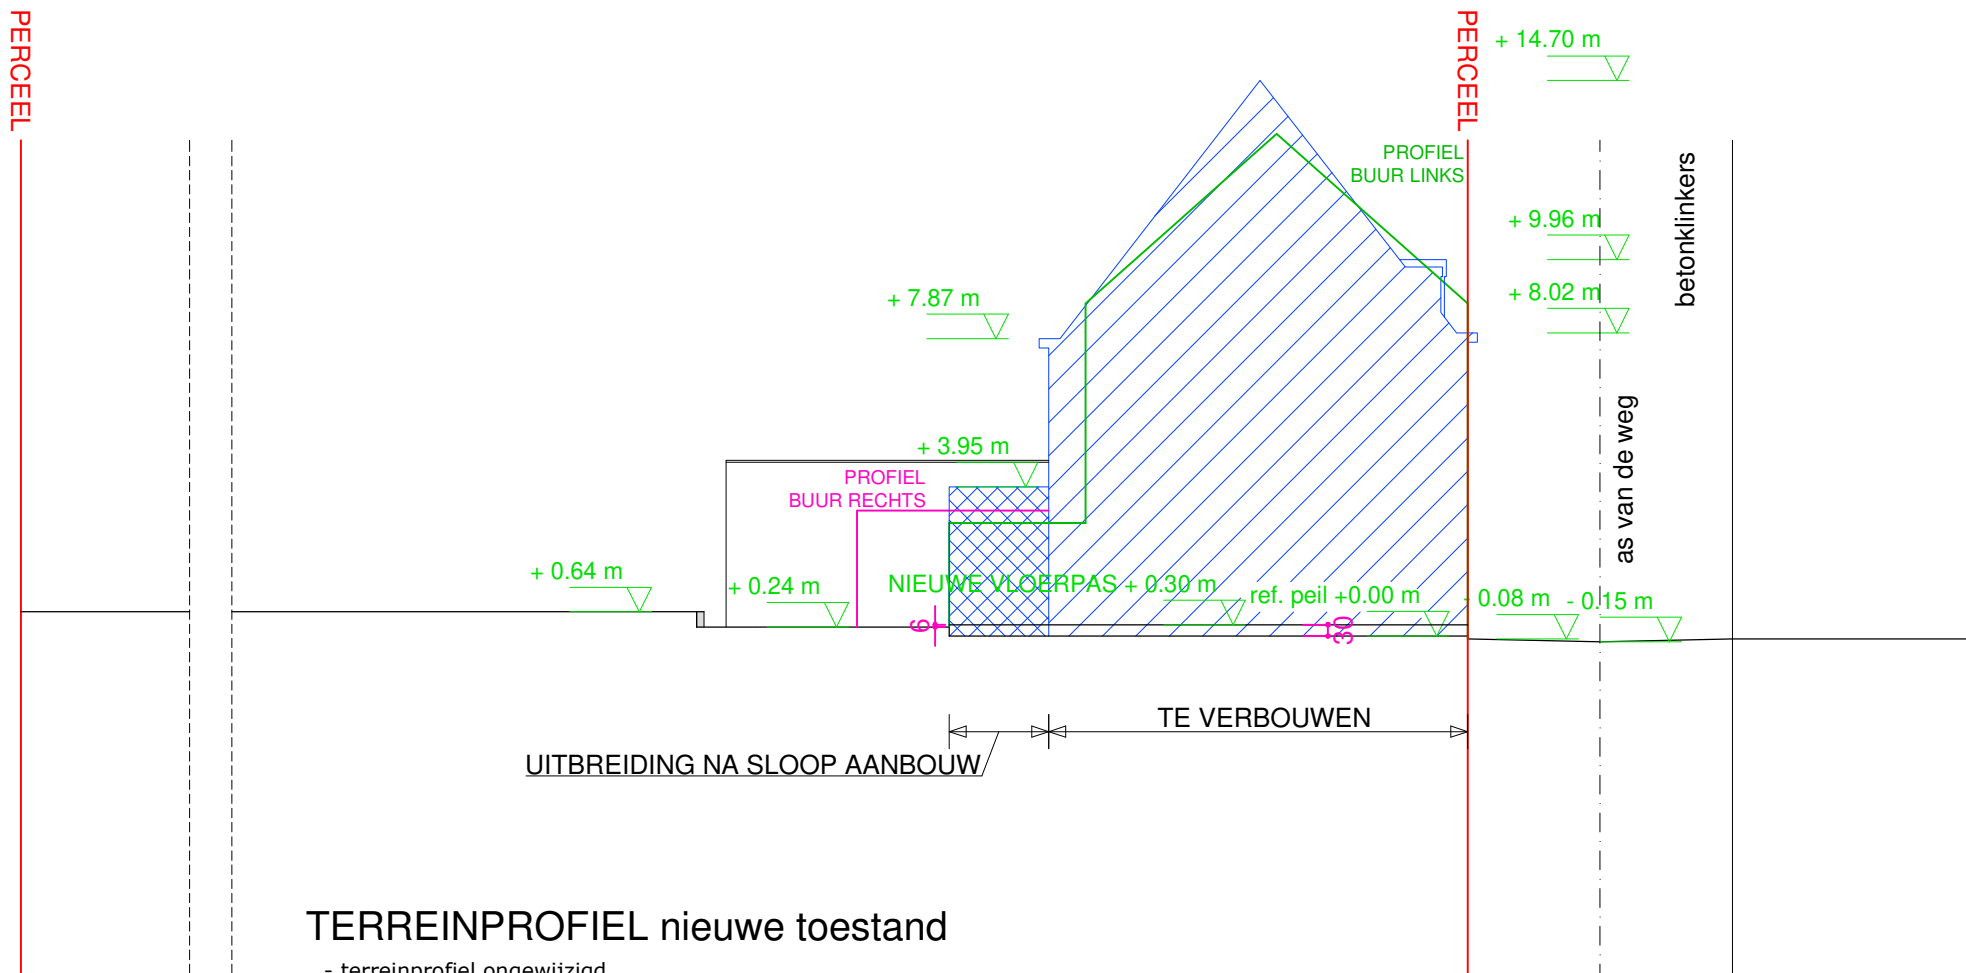

### TERREINPROFIEL nieuwe toestand

- terreinprofiel ongewijzigd
- vloerpas op + 0.45 m boven het midden van de straat