


**ZIE BIJZONDERE
VOORWAARDE(N)**

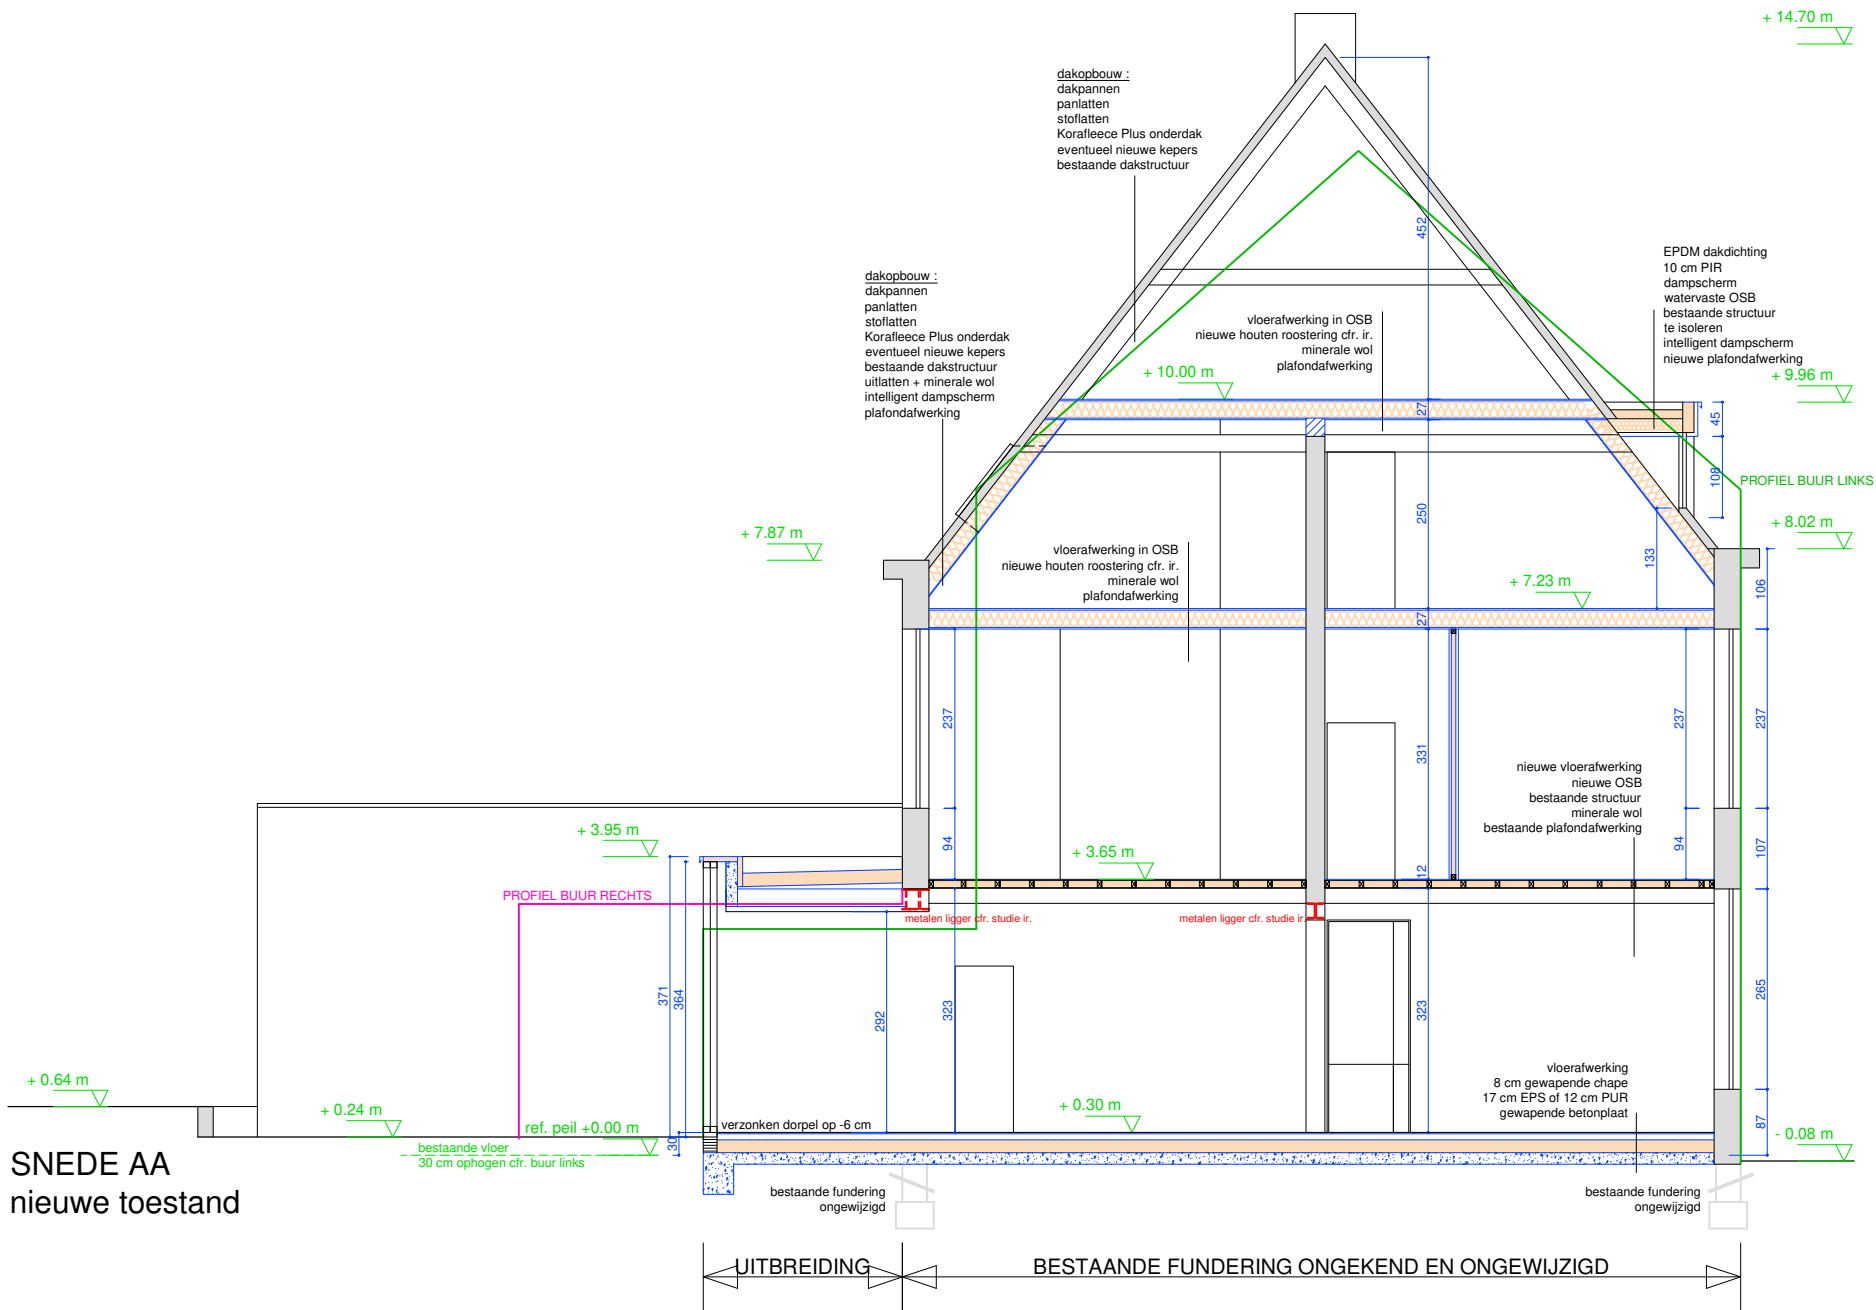

SNEDE AA
nieuwe toestand

SCHAAL 1/100

