


Omgevingsplan bestaande toestand

Schaal: 1/500

Gent, 29° Afd. Mariakerke, Sectie A nrs. 619c
Gelegen in woongebied

Het perceel ligt in een bestaande verkaveling (10.130.531V)
14/11/1966 maar verkaveling is enkel nog geldig voor de
bebouwde percelen en is voor dit onbebouwd perceel
vervallen, dus niet meer van toepassing.l.

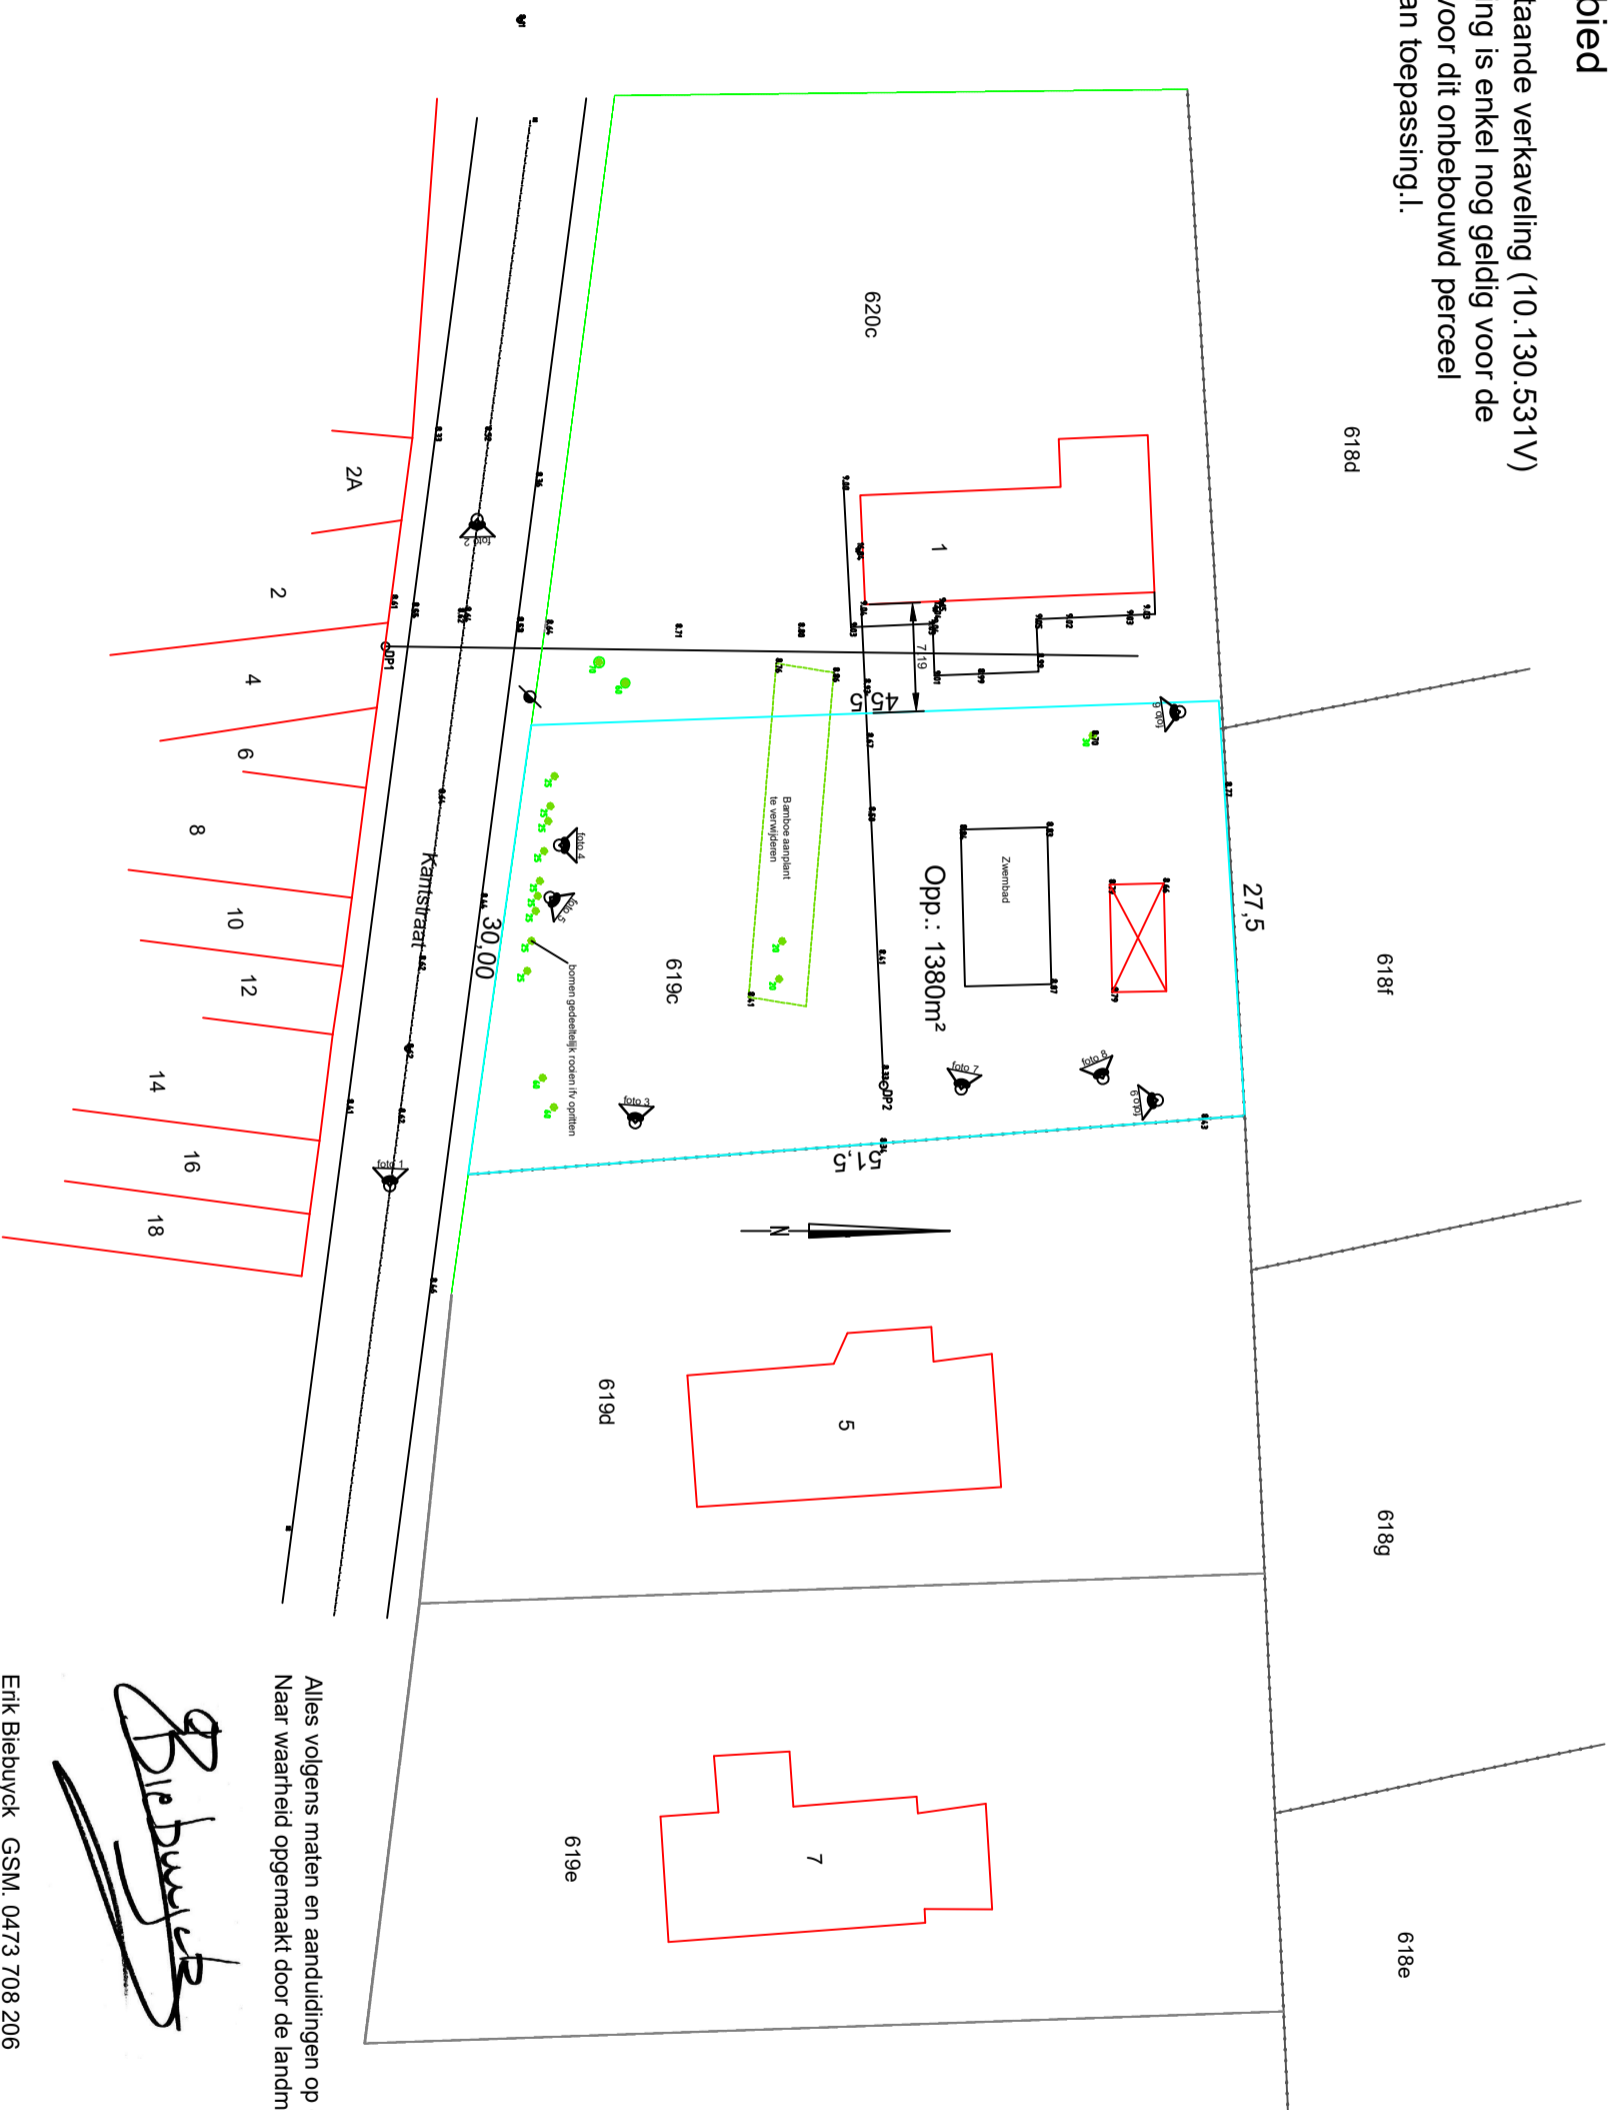

Alles volgens maten en aanduidingen op dit plan.
Naar waarheid opgemaakt door de landmeter-expert om te gelden naar recht,

Erik Biebuyck GSM. 0473 708 206
Beëdigd landmeter-expert (rechtbank van 1° afdeling te Gent)
Tableau van de landmeters: LAN 051166
Meeburo Biebuyck
Beiaard 37
9920 Lievegem
0473/708206
erik.biebuyck@telenet.be

Alle nutsvoorzieningen aanwezig in de straat
Geen grote niveaunderschillen op het perceel