BAANARCHITECTEN

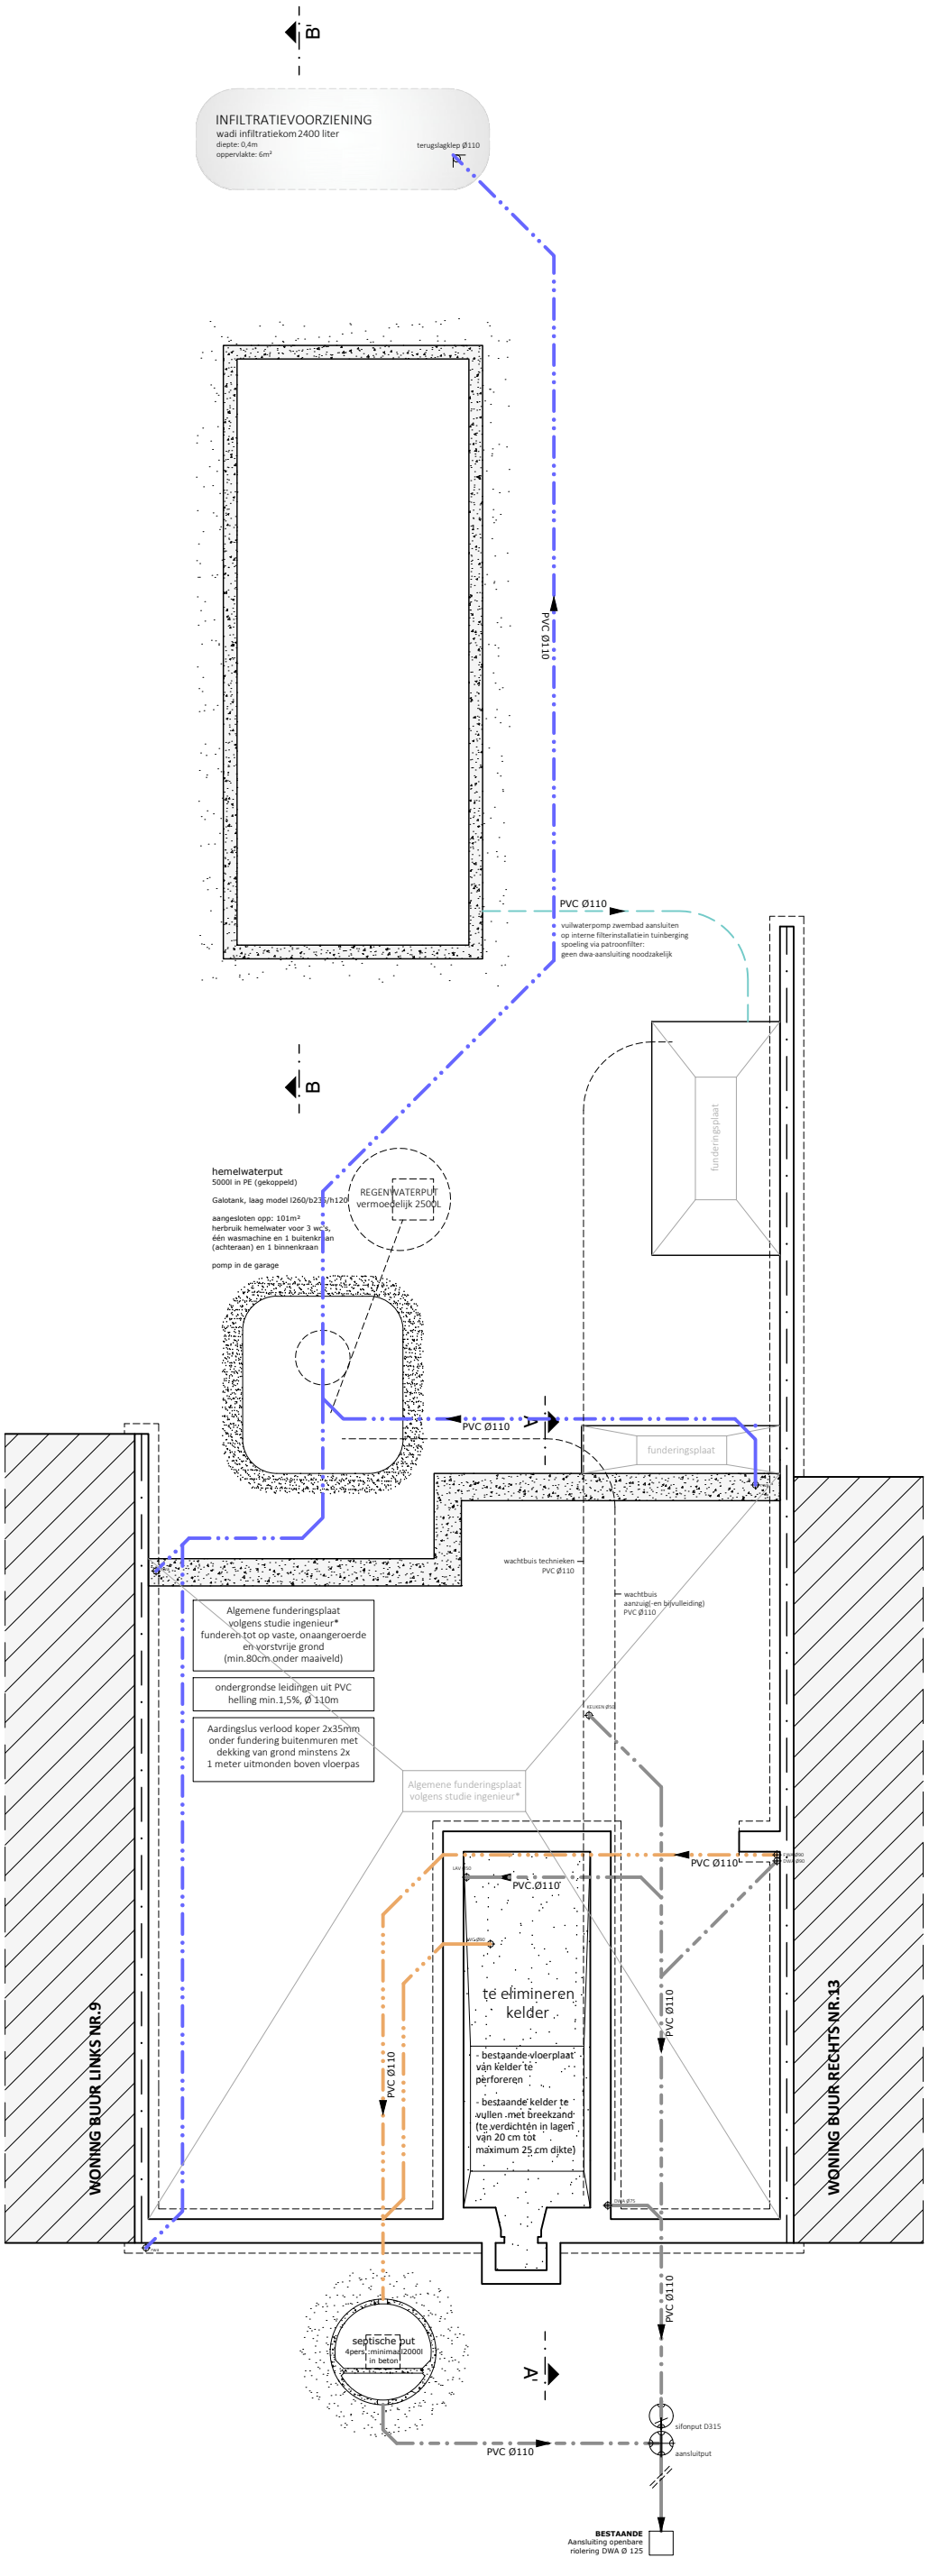

FUNDERING & RIOLERING - NIEUWE TOESTAND

Schaal: 1/100 - Dossier: BA_NT01294_260112

Bouwplaats: Magerstraat 11, 9050 Gentbrugge

0 0.5 1 2m