


INPLANTINGSPLAN - BESTAANDE TOESTAND

Schaal: 1/200 - Dossier: BA_BT01294_260112

- 714-

118

**ZIE BIJZONDERE
VOORWAARDE(N)**

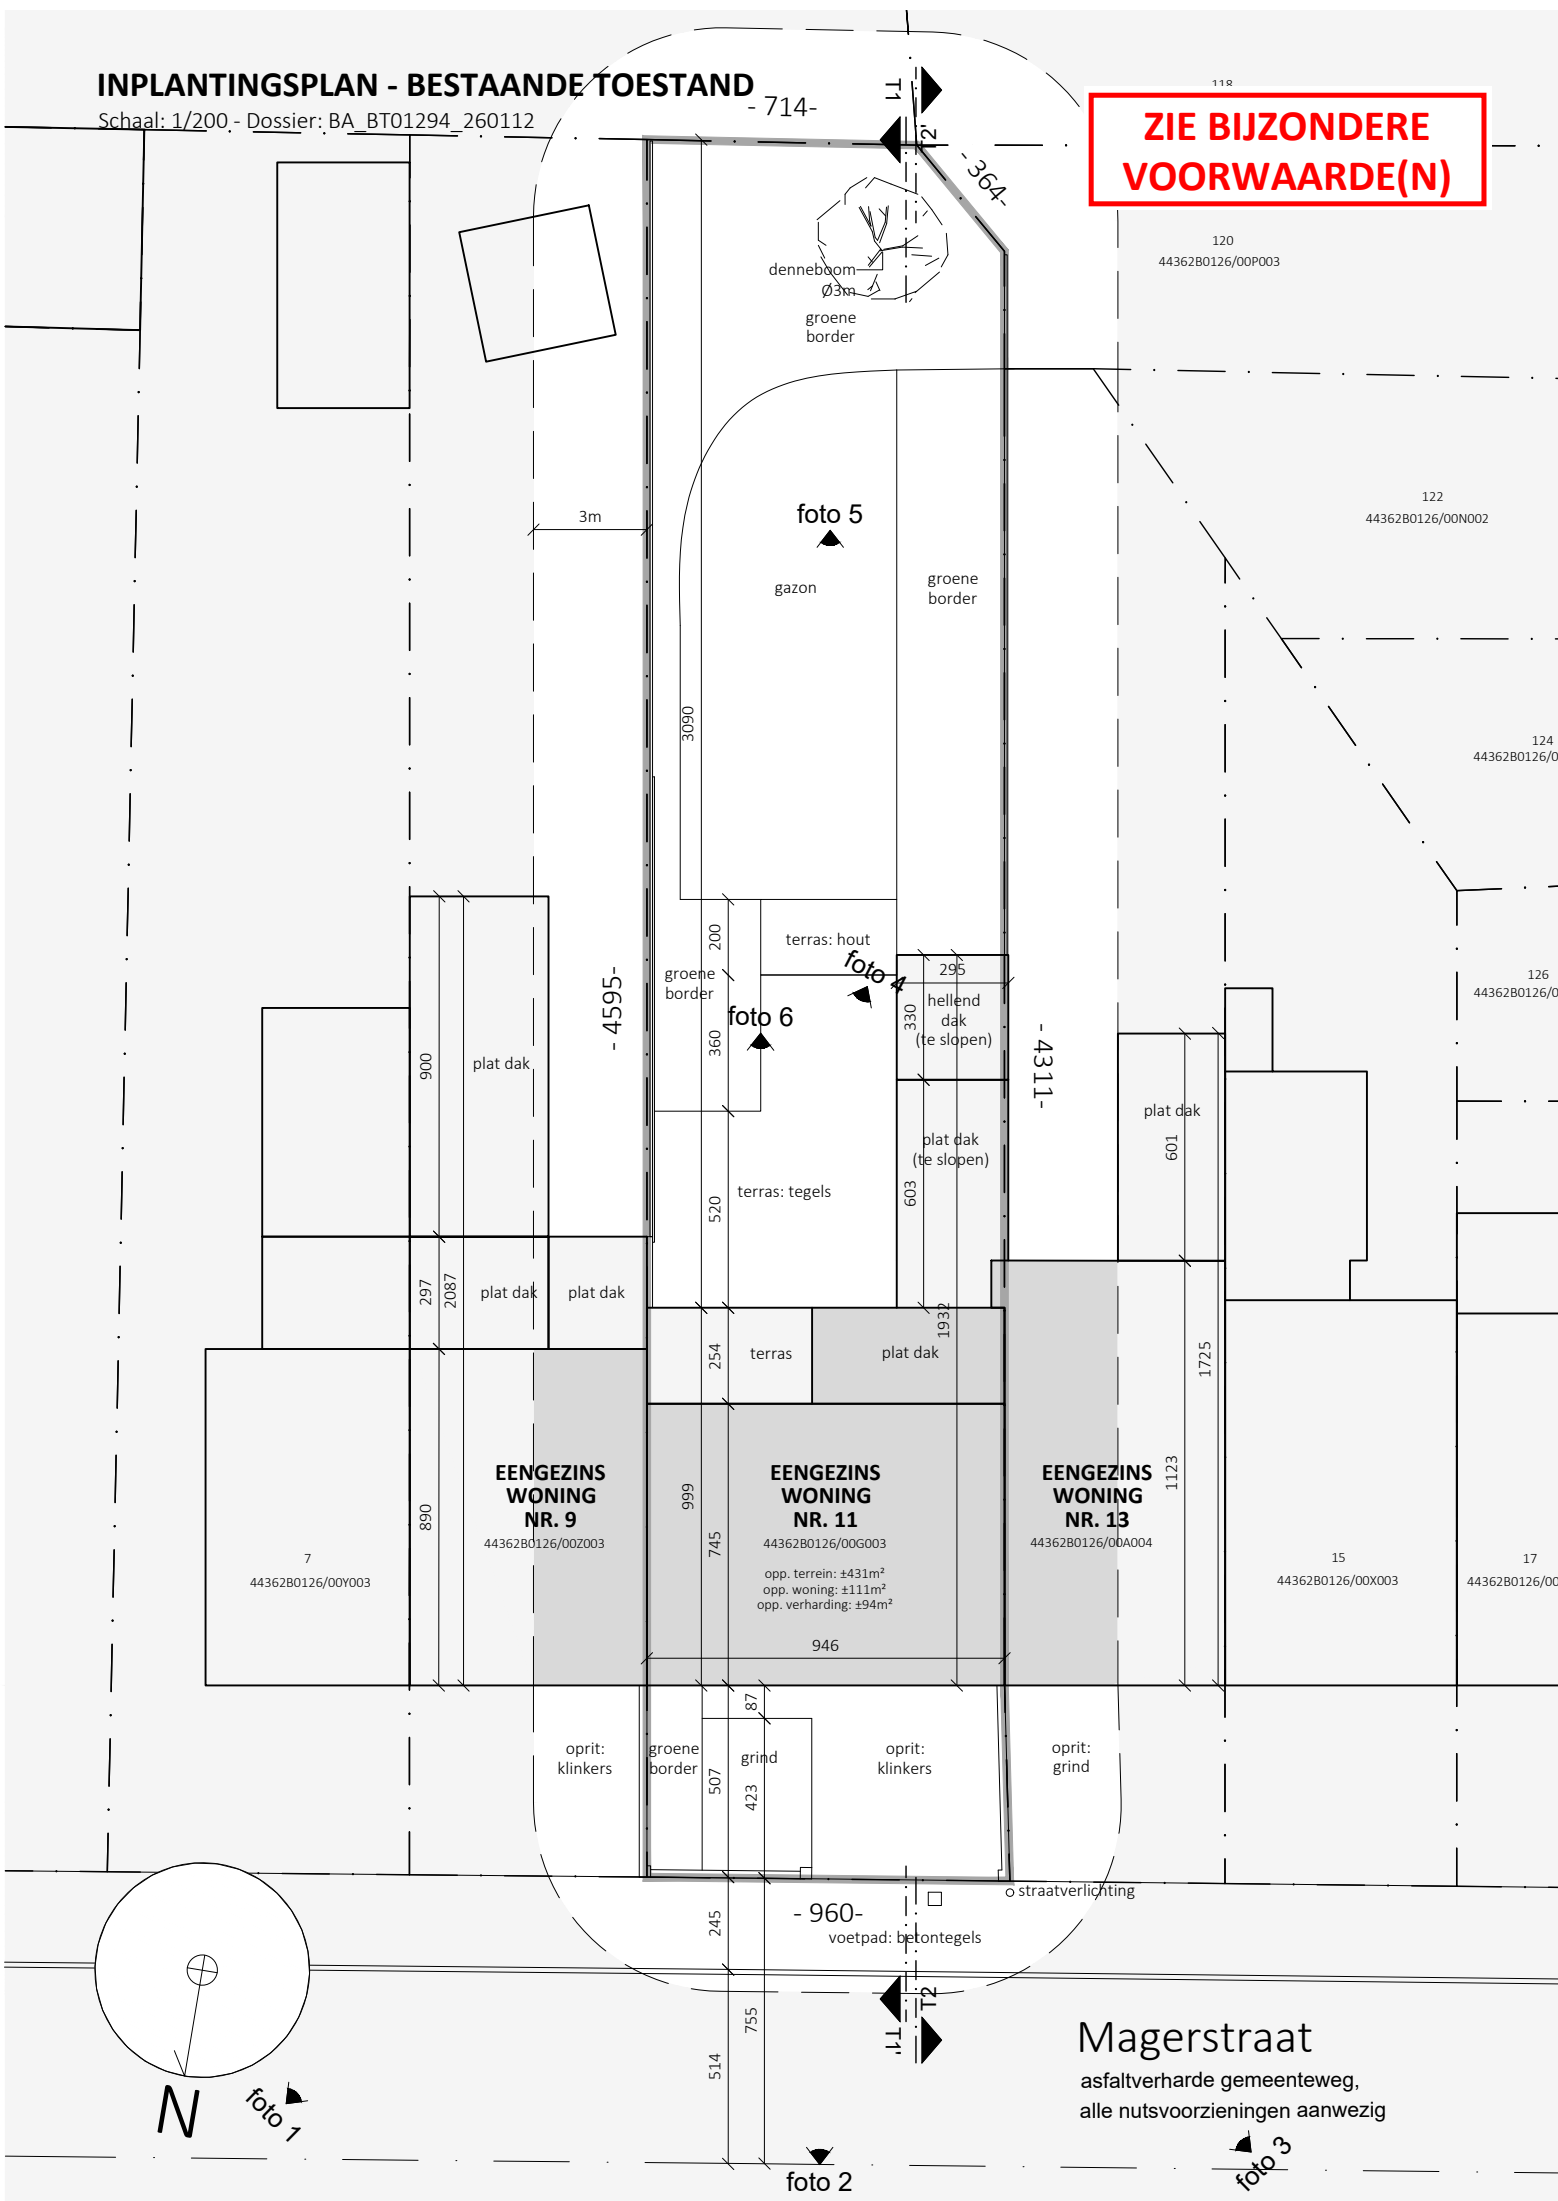

120
44362B0126/00P003

122
44362B0126/00N002

124
44362B0126/0

126
44362B0126/0

15
44362B0126/00X003

17
44362B0126/00

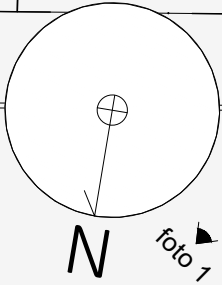


foto 2

foto 3

Magerstraat
asfaltverharde gemeenteweg,
alle nutsvoorzieningen aanwezig