

# INPLANTINGSPLAN - NIEUWE TOESTAND

Schaal: 1/200 - Dossier: BA\_NT01294\_260112

- 714-

118  
44362B0126/00S003

**ZIE BIJZONDERE  
VOORWAARDE(N)**

**Zwembad:**  
Het zwembad dient  
ingeplant te worden  
op minstens 1 m van  
de linker  
perceelsgrens.

44362B0126/00P003



122  
44362B0126/00N002

124  
44362B0126/0

126  
44362B0126/0

15  
44362B0126/00X003

17  
44362B0126/00

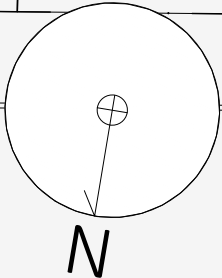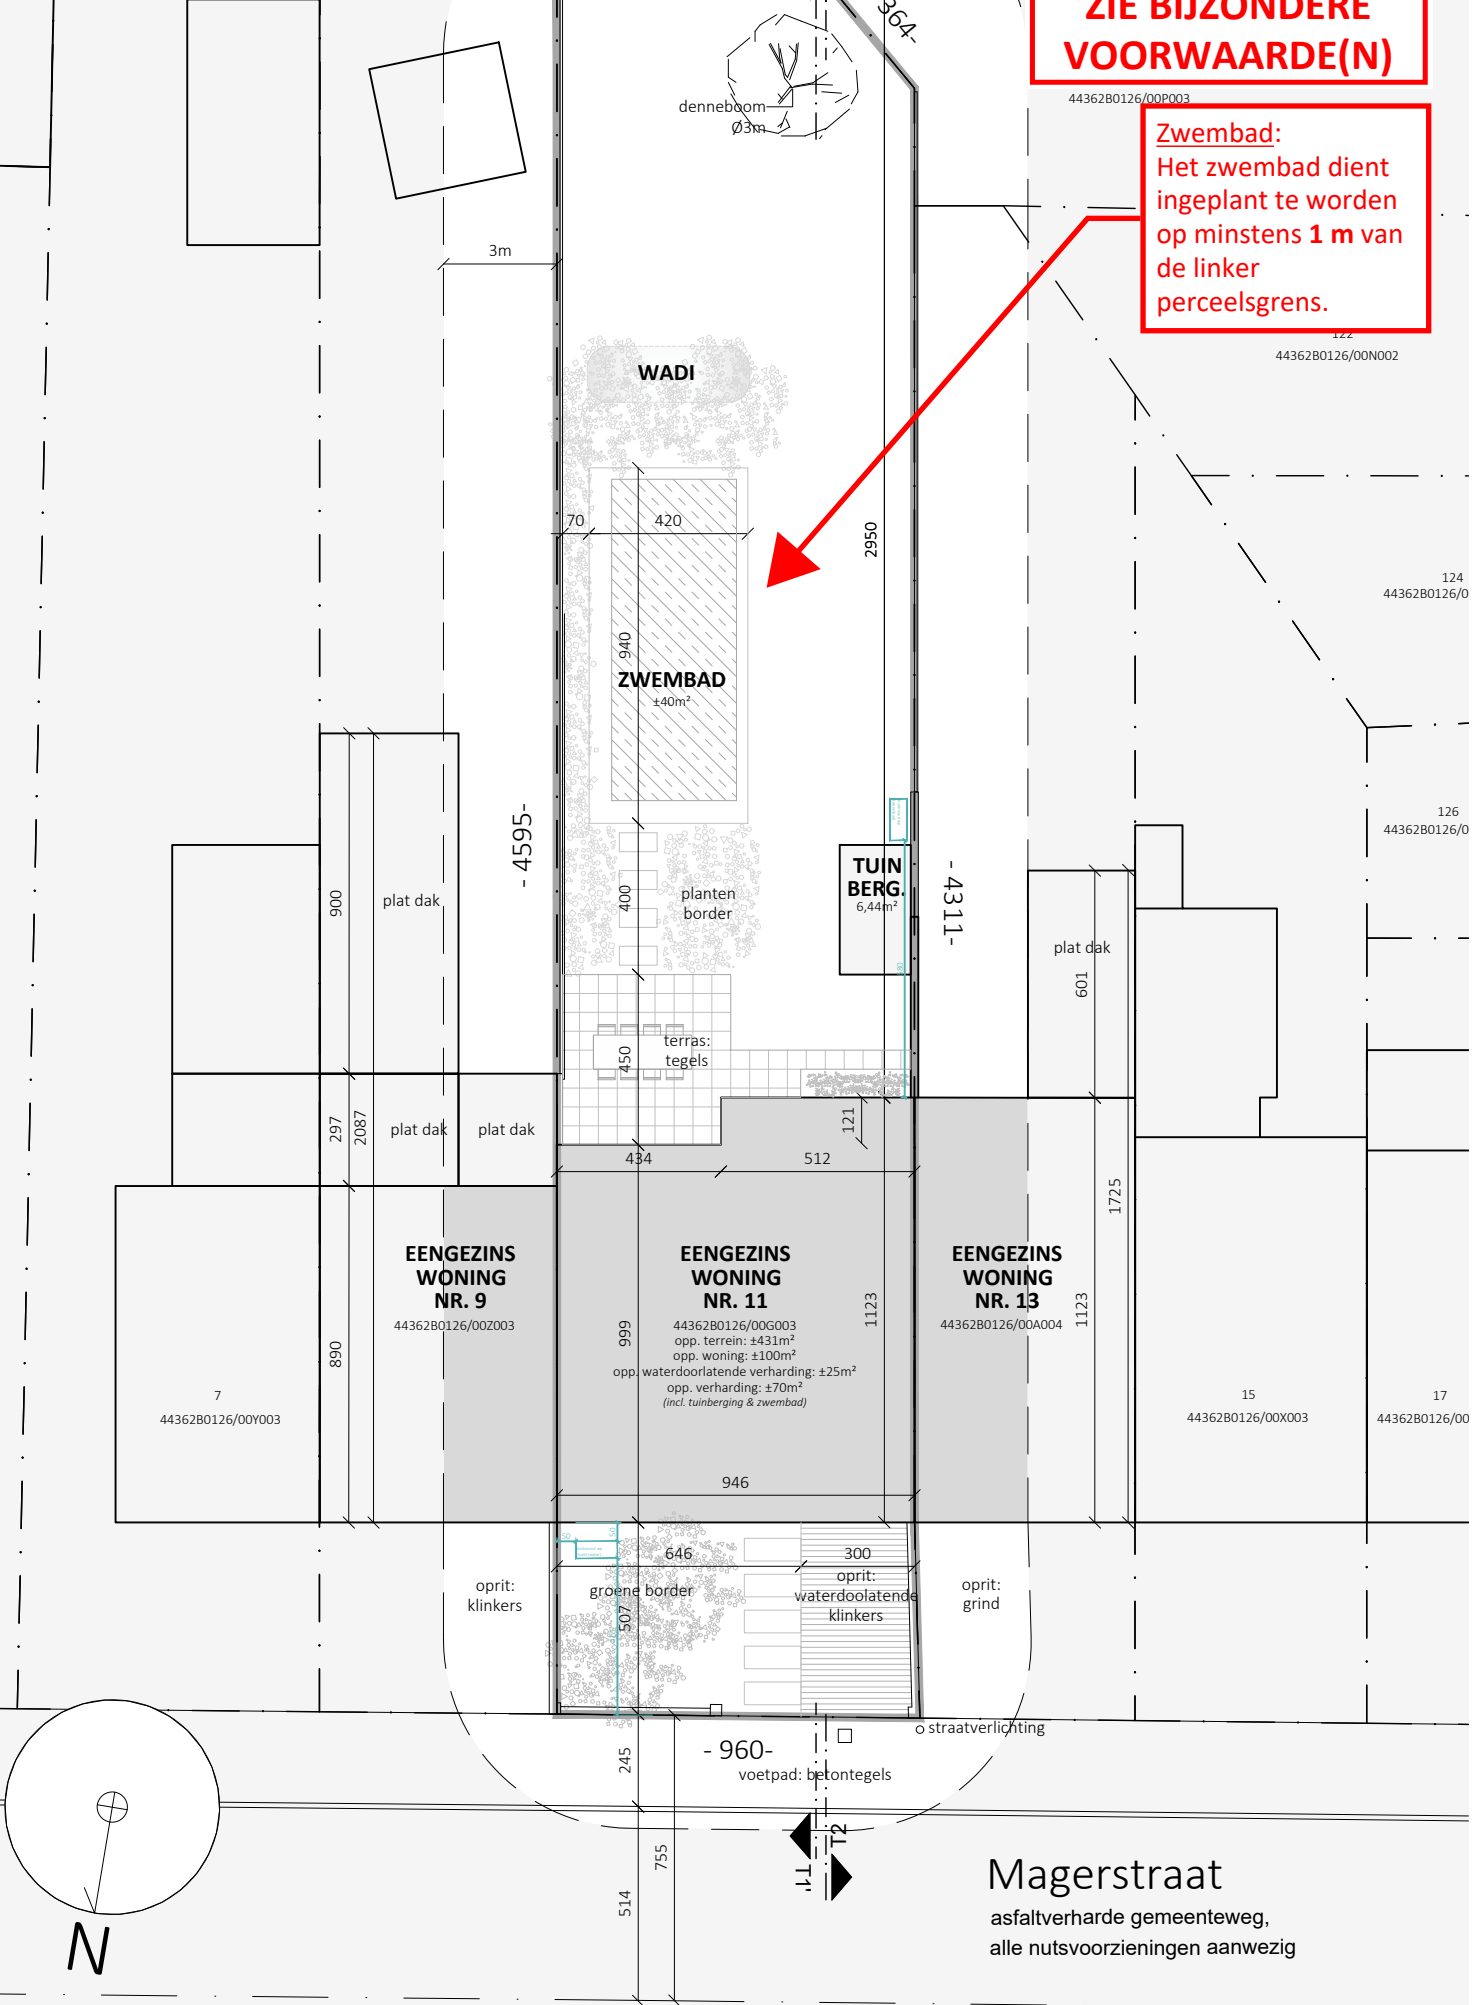

**Magerstraat**  
asfaltverharde gemeenteweg,  
alle nutsvoorzieningen aanwezig