BAANARCHITECTEN

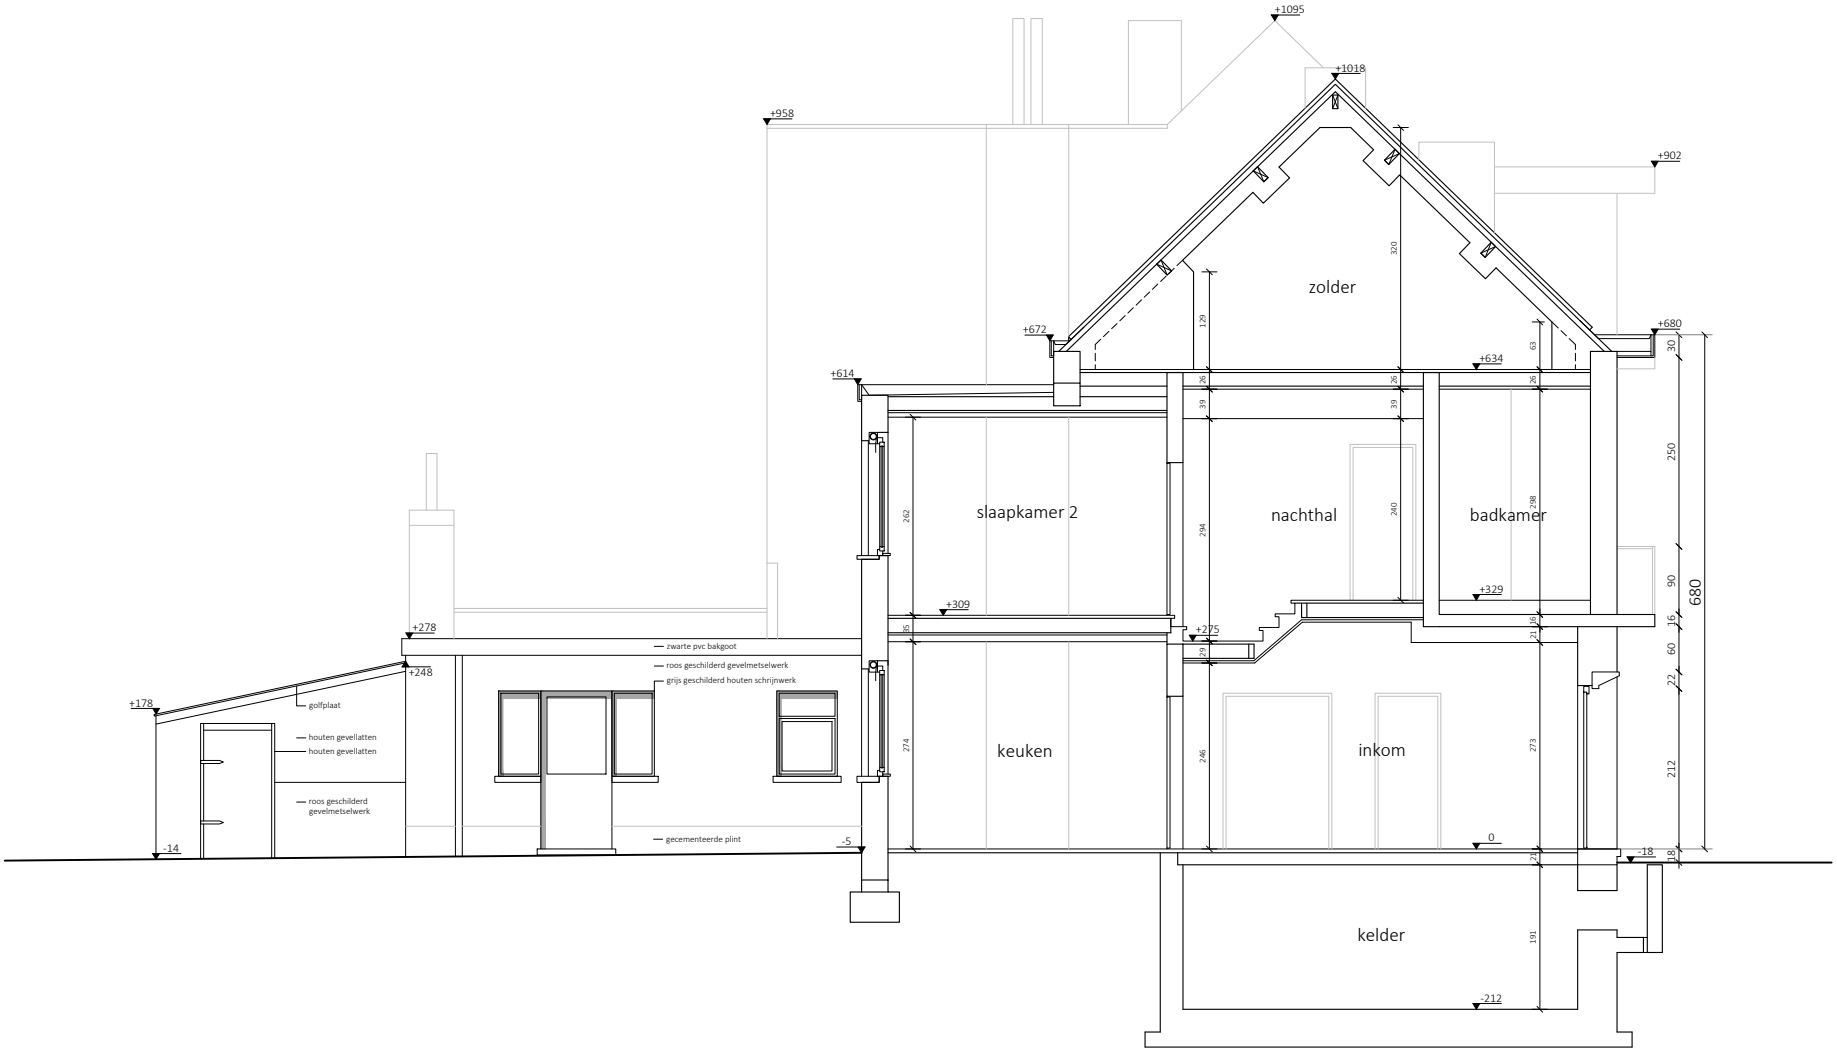

DOORSNEDE A-A' - BESTAANDE TOESTAND

Schaal: 1/100 - Dossier: BA_BT01294_260112

Bouwplaats: Magerstraat 11, 9050 Gentbrugge

0 0.5 1 2m