
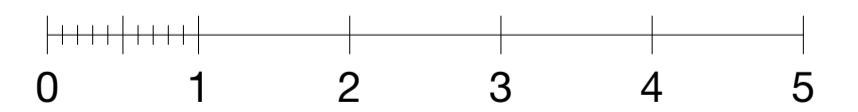



perceelgrens

perceelgrens

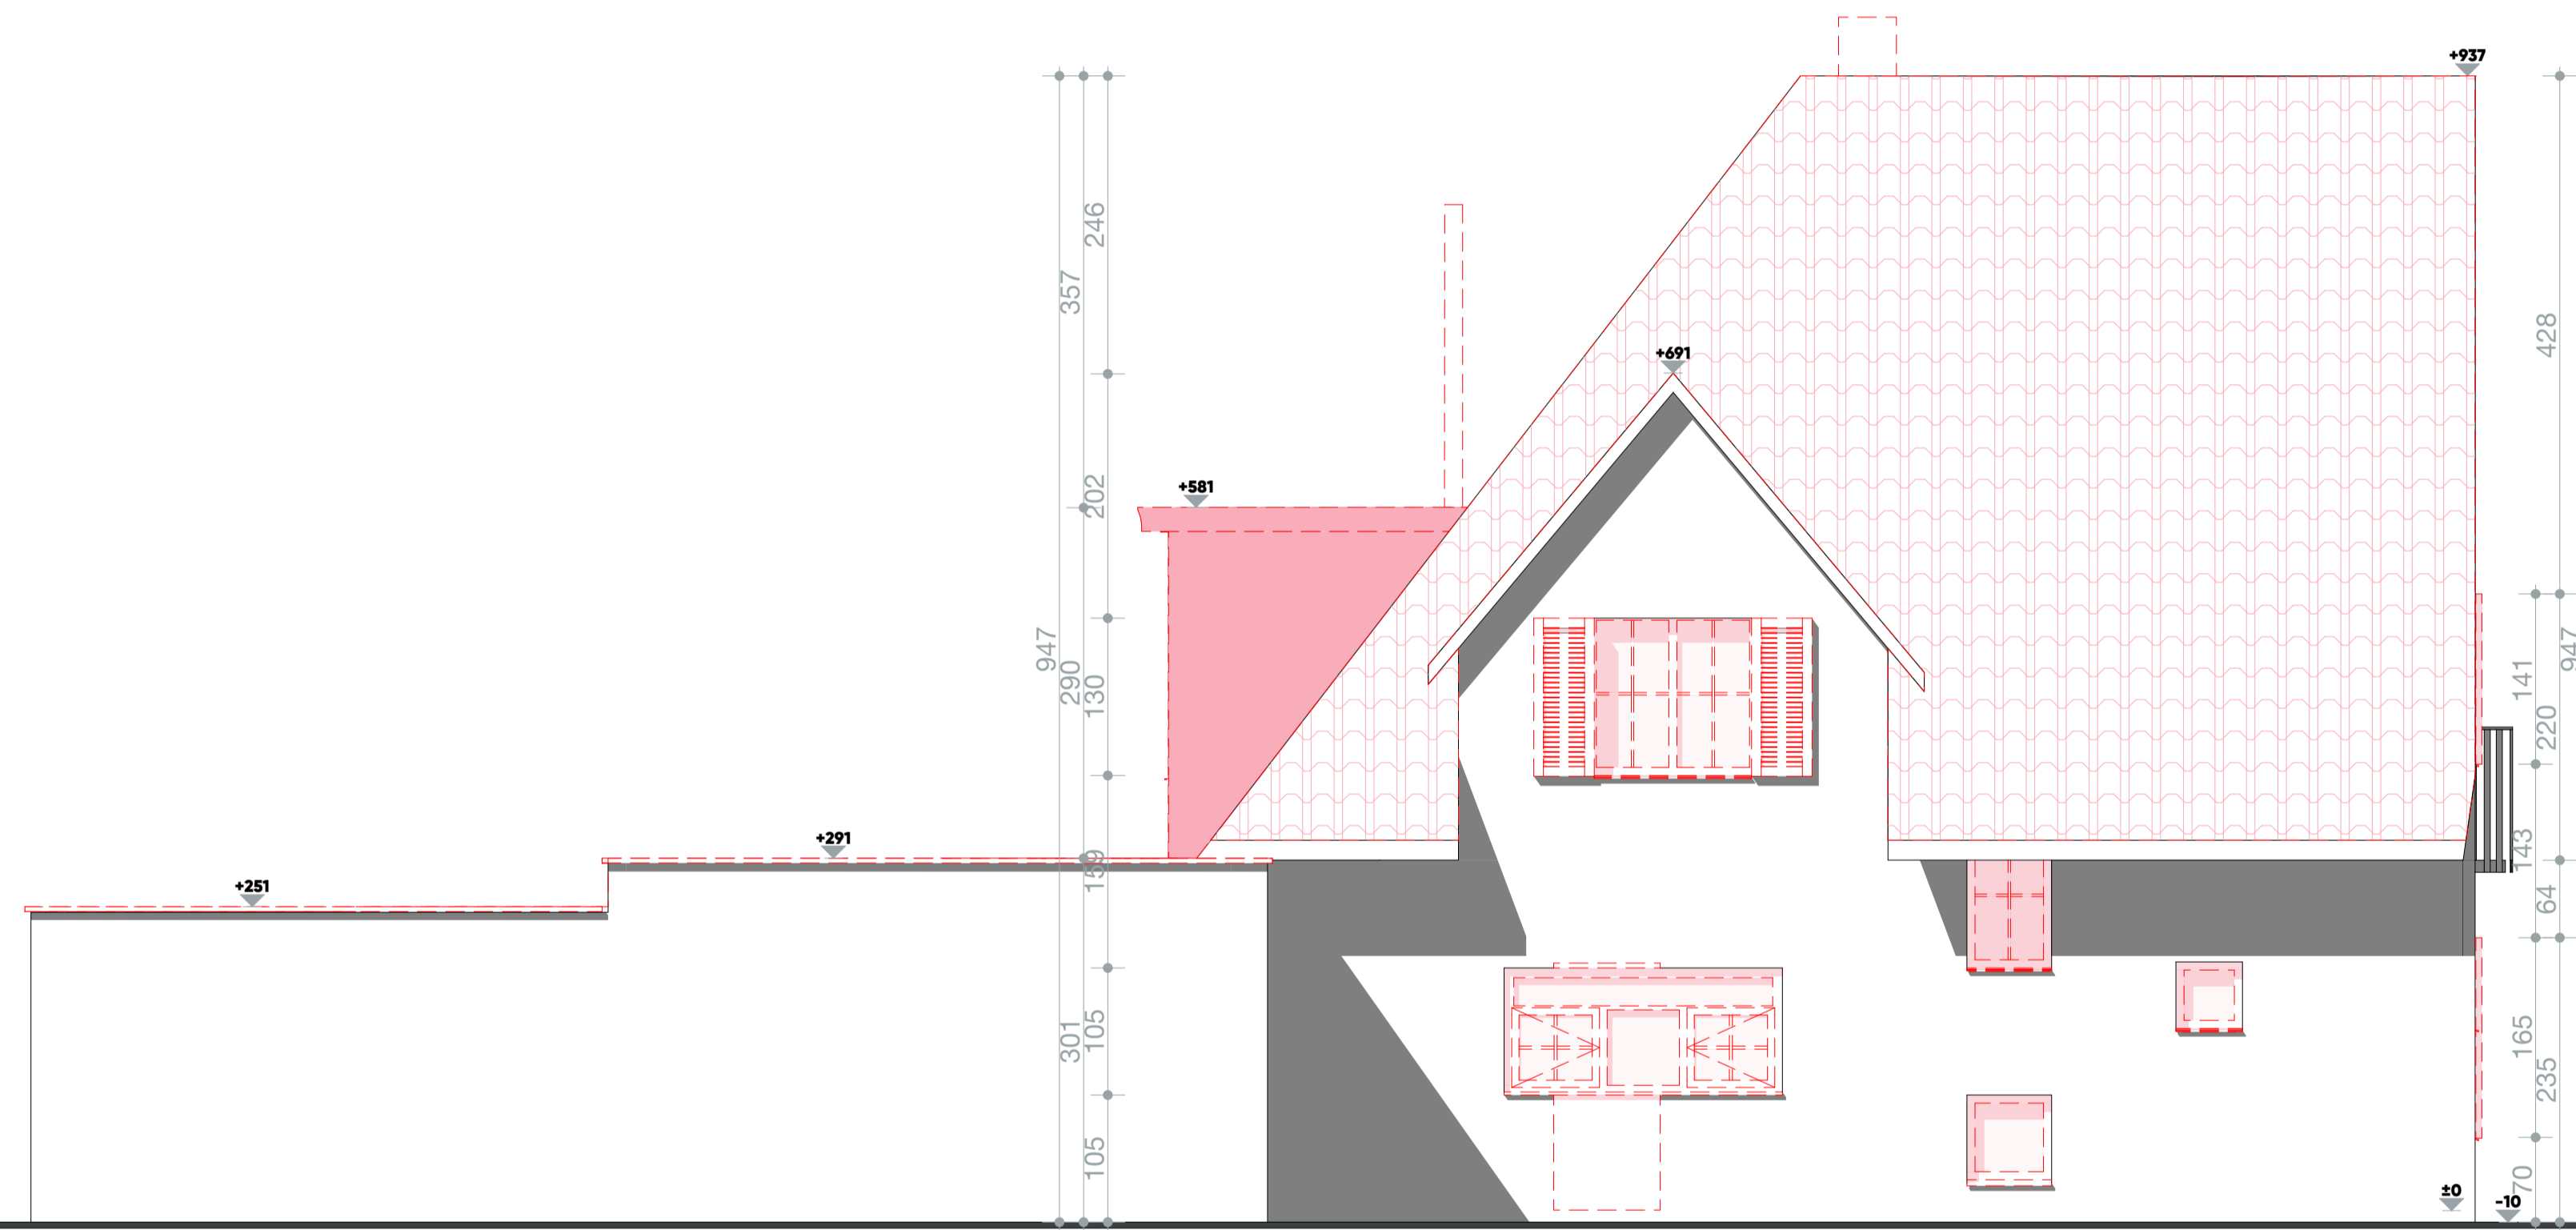

<b>Cobras Architects</b> <small>Wanande 93, Heule (Kortrijk) info@cobras.be J 0486/ 91 15 56   W 0472/ 84 53 19</small>				dossier nr. <b>C0231</b>	
opdracht verbouwing ééngesinswoning		bouwplaats Victor Loreinstraat Zwijnaarde 9052		opdrachtgever Mulliez - Deboutte	
inhoud Zijgevel BT		datum 2025/12/19		fase Bouwaanvraag	
		schaal 1/50 <small>alle maten in cm.</small>		tekenaar <b>SB</b>	tekening nr. <b>15/23</b>