
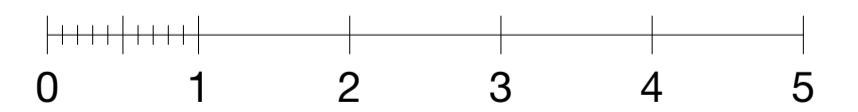



perceelgrens

perceelgrens

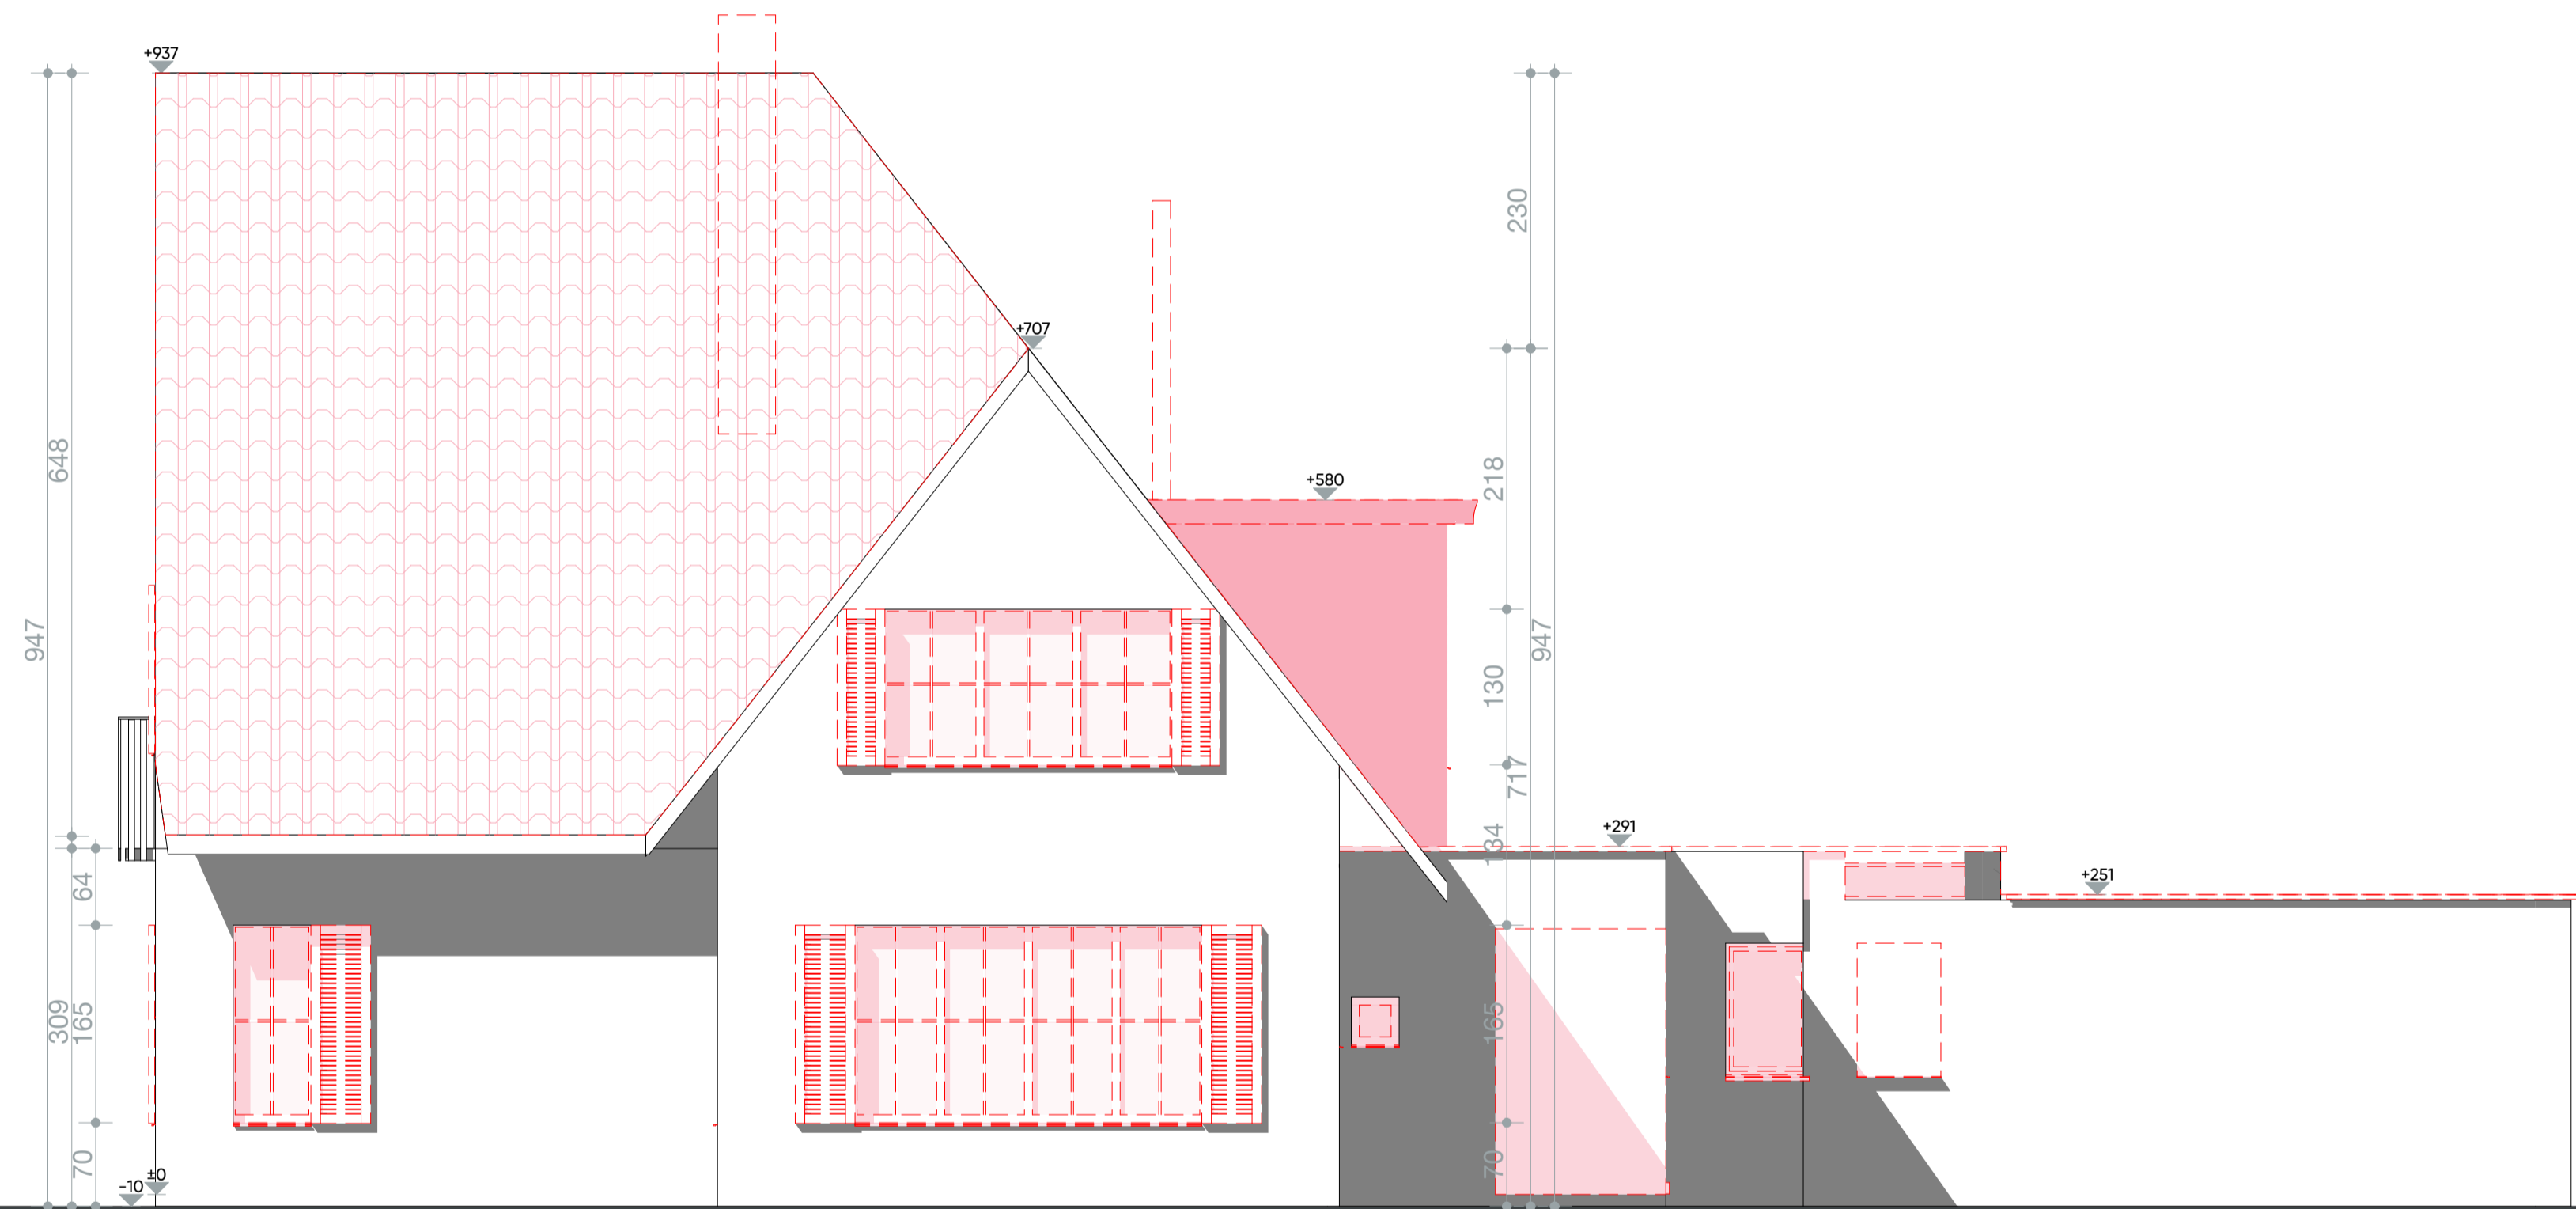

|  |  |   |  |  |  |
|--|--|---|--|--|--|
| <b>Cobras Architects</b><br><small>Wanande 93, Heule (Kortrijk)<br/>       info@cobras.be<br/>       J 0486/ 91 15 56   W 0472/ 84 53 19</small> |  |  |  | dossier nr.<br><b>C0231</b>                |  |
| opdracht<br><b>verbouwing ééngesinswoning</b>  |  | bouwplaats<br><b>Victor Loreinstraat Zwijnaarde 9052</b>                              |  | opdrachtgever<br><b>Mulliez - Deboutte</b> |  |
| inhoud<br><b>Zijgevel BT</b>   |  | datum<br><b>2025/12/19</b>  |  | fase<br><b>Bouwaanvraag</b>                |  |
|  |  | schaal<br><b>1/50</b><br><small>alle maten in cm.</small>                             |  | tekenaar<br><b>SB</b>                      |  |
|  |  |   |  | tekening nr.<br><b>17/23</b>               |  |