





**ZIE BIJZONDERE
VOORWAARDE(N)**

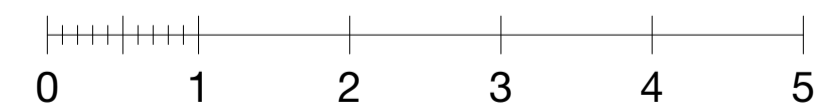

Cobras Architects <small>Wanande 93, Heule (Kortrijk) Info: cobras.be J 0486/ 91 15 56 W 0472/ 84 53 19</small>				dossier nr. C0231
opdracht verbouwing ééngesinswoning	bouwplaats Victor Loreinstraat Zwijnaarde 9052	opdrachtgever Mulliez - Deboutte		
inhoud Achtergevel NT	datum 2025/12/19	fase Bouwaanvraag		
schaal 1/50 <small>alle maten in cm.</small>		tekenaar SB	tekening nr. 20/23	