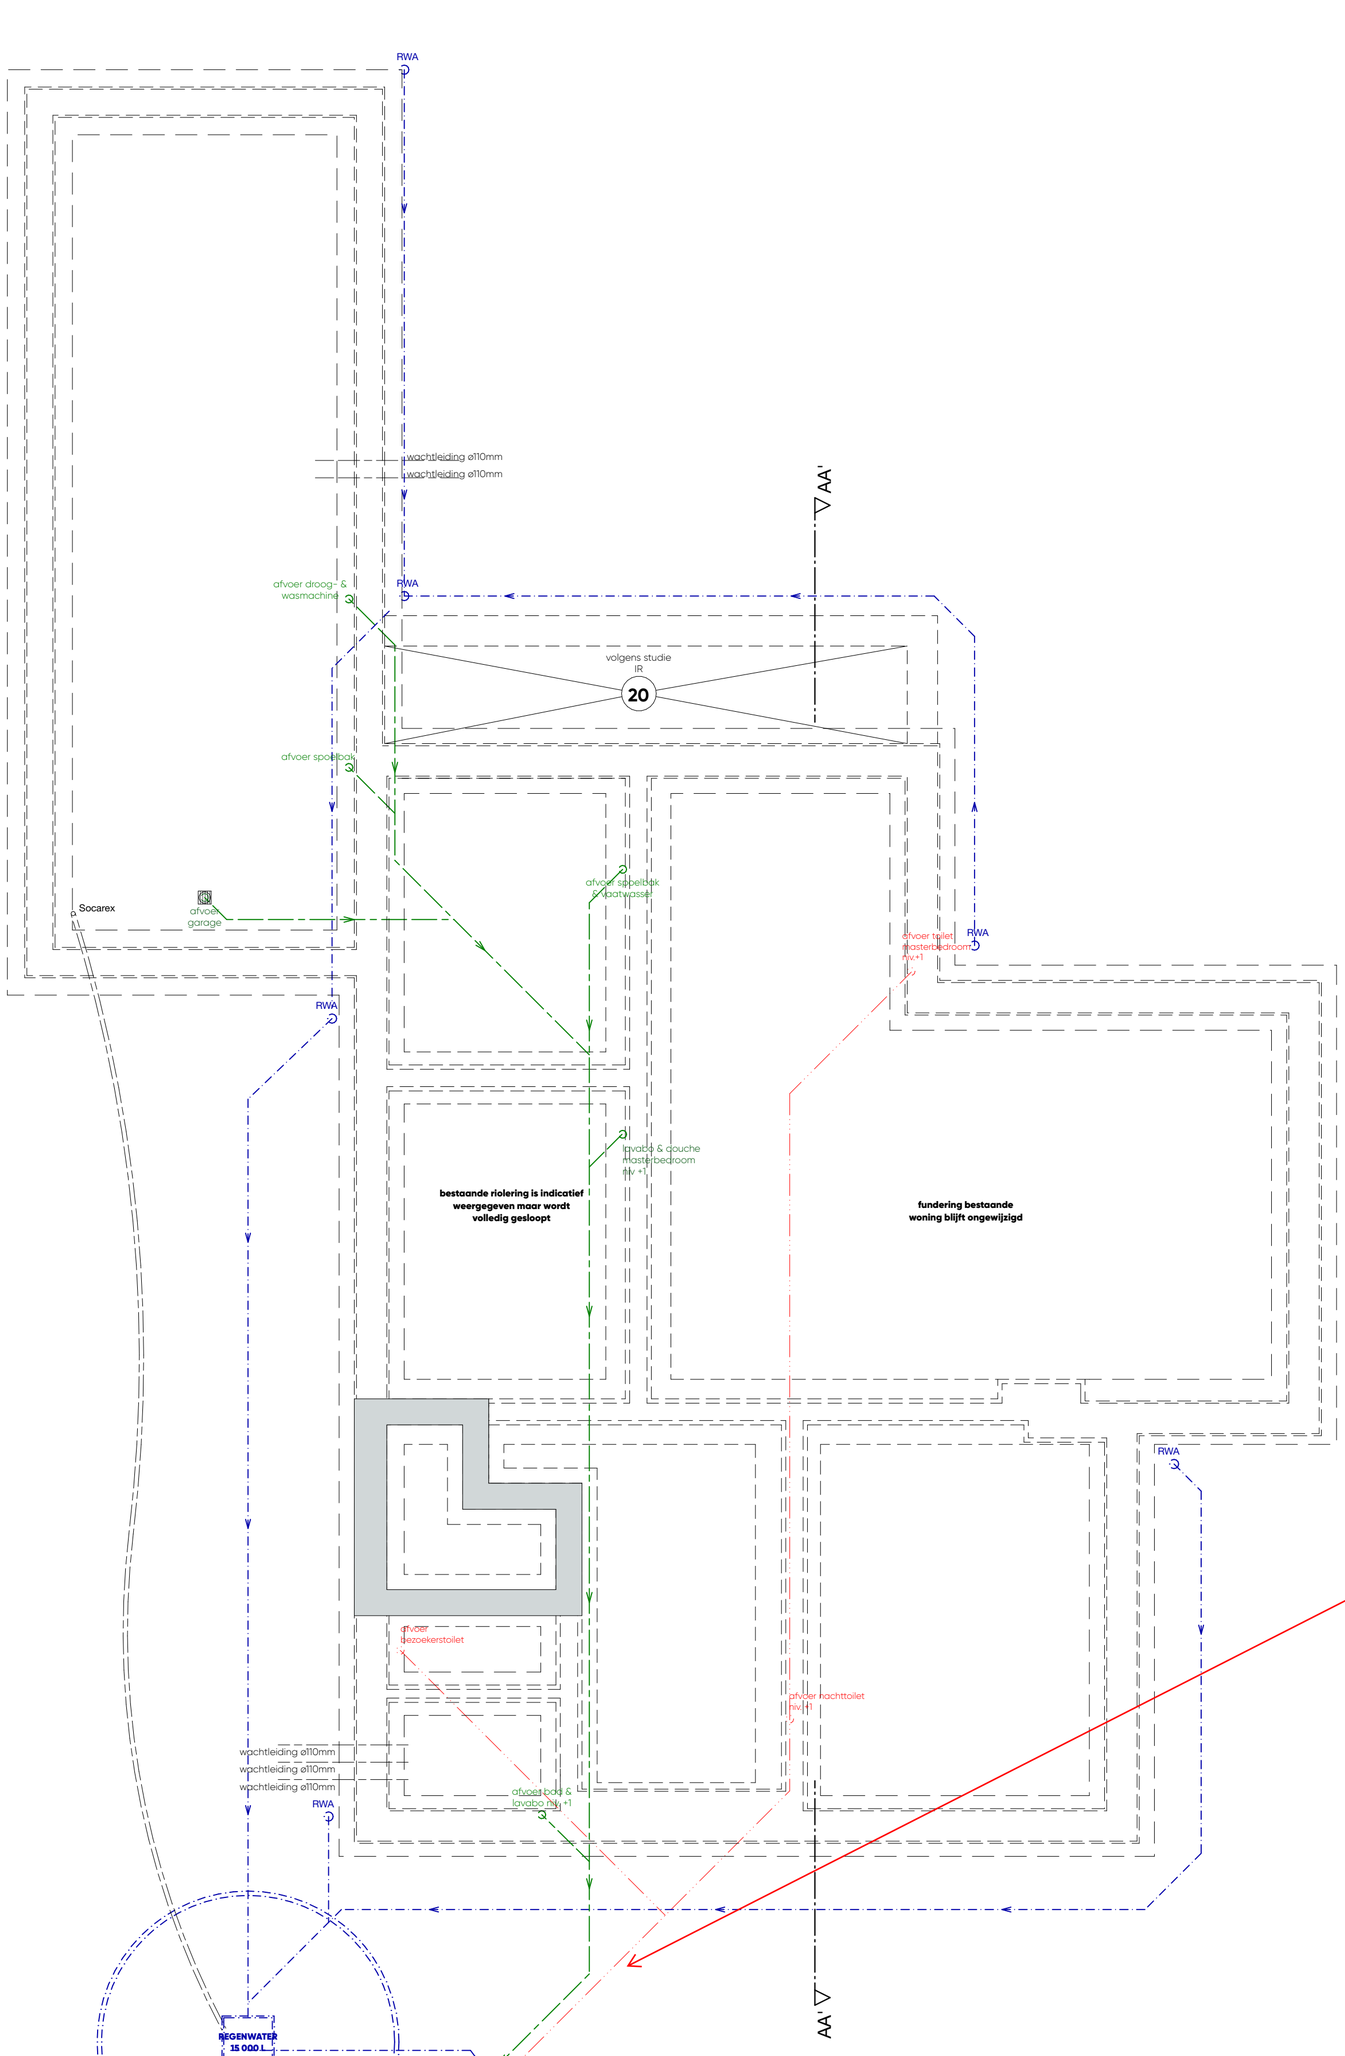

Er is geen septische put getekend op het plan, deze moet blijvend voorzien worden (hetzij door het plaatsen van een nieuwe septische put, hetzij door hergebruik van de bestaande).

De infiltratievoorziening moet minstens volgende dimensies hebben:
- Infiltratieoppervlakte: 11,9 m²
- Buffervolume: 4913,7 l

ZIE BIJZONDERE VOORWAARDE(N)

0 1 2 3 4 5 N

Cobras Architects
Warande 93, Heule (Kortrijk)
info@cobras.be
J 0486/51 15 56 I W 0472/84 53 19

		dossier nr. **C0231**
opdracht **verbouwing ééngezinswoning**	bouwplaats **Victor Loreinstraat Zwijnaarde 9052**	opdrachtgever **Mulliez - Deboutte**
inhoud **funderingsplan NT**	datum **2025/12/19**	fase **Bouwaanvraag**
	schaal **1/50** alle maten in cm.	tekenaar **SB** / tekening nr. **10/23**