


huidige situatie

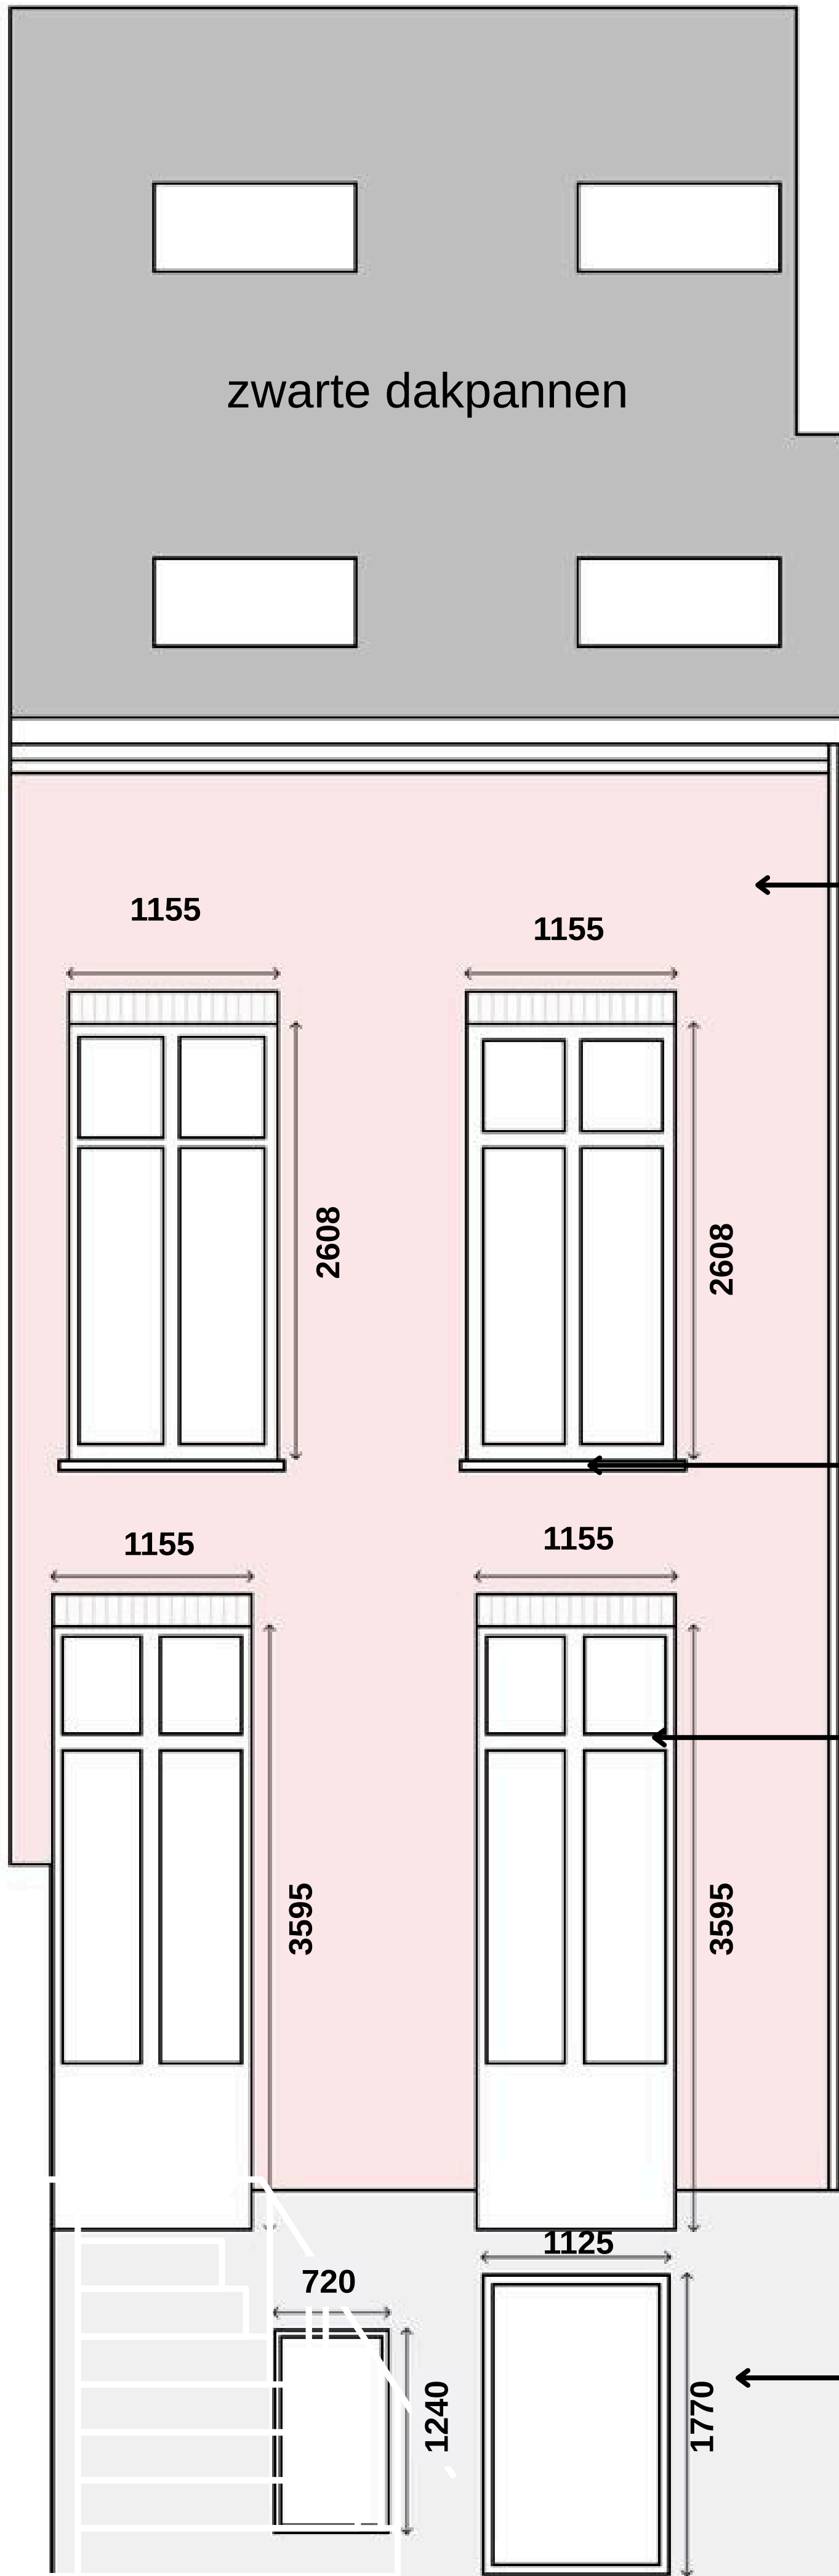

rode baksteen, met lichte voegen

Vensterbank arduin

Houten ramen

Grijze Cerpi

trap