


Nieuwe situatie

**ZIE BIJZONDERE  
VOORWAARDE(N)**

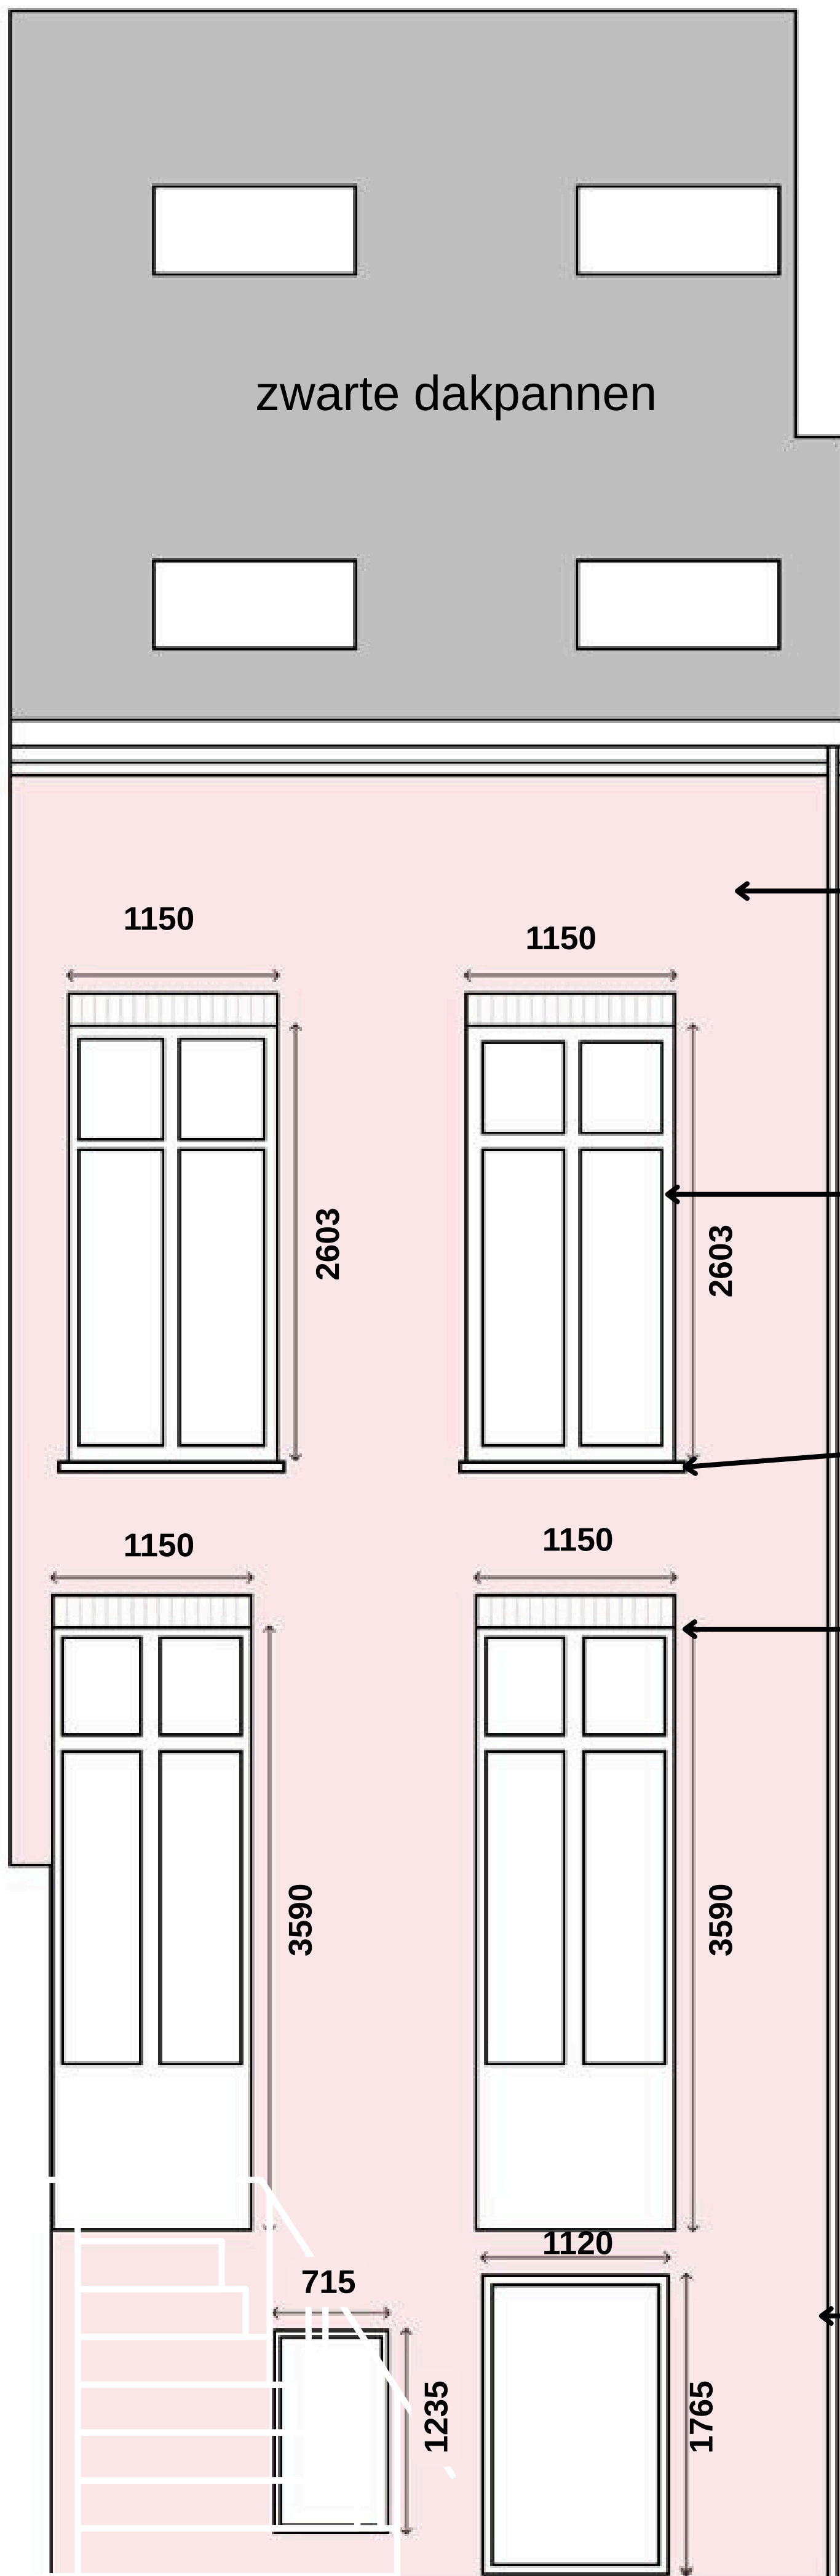

Geen verandering aan de dakramen

zwarte dakpannen

rode

baksteen(steenstrips) ,  
met lichte voegen

Alluminium ramen

Arduin vensterbank met  
alluminium onderstuk

Toevoeging  
verluchttingsrooster

rode

baksteen(steenstrips) ,  
met lichte voegen

trap

