


schaalbalk in meter

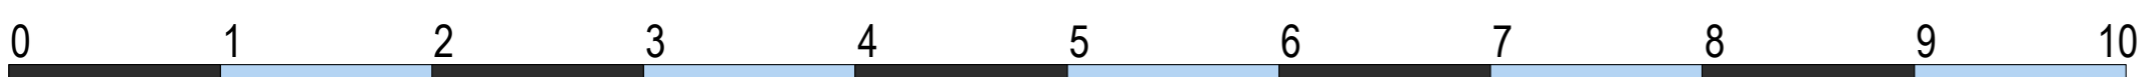

Verkortingstraat 28 9000 Gent
PLAN RIOLERING VORIGE TOESTAND

december 2025
 architectuur ARKADE
 wim@arkade.be
 0475 85 43 87

