

RW dak achterbouw
niet aangesloten op riolering
vrije uitloop in tuin

RW dak

RW dak

fundering achterbouw

achterbouw
520

niet aangesloten op riolering
uitloop op dak achterbouw

RWA hoofddak

woning nr 30


woning nr 26

riolering woning sanitair en wc

sanitair en wc afvoer woning 28
aangesloten op riolering

RWA hoofddak
gezamenlijke regenafvoer woning 28 en woning 26
aangesloten op riolering

schaalbalk in meter

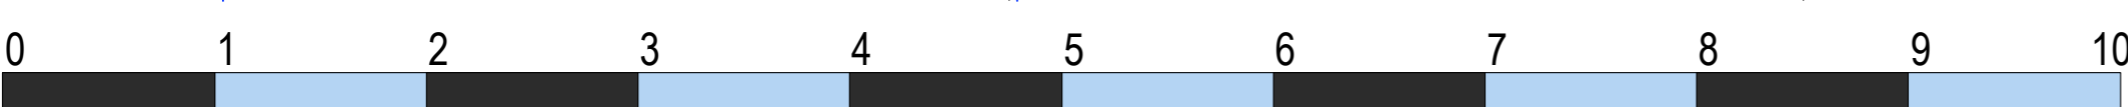

Verkortingstraat 28 9000 Gent

PLAN RIOLERING BESTAANDE TOESTAND

**ZIE BIJZONDERE
VOORWAARDE(N)**

december 2025
architectuur ARKADE
wim@arkade.be
0475 85 43 87

