







-  GABARIET BESTAAND GEBOUW
-  GABARIET GEWIJZIGDE ACHTERBOUW

geen terreinophoging voorzien



gabariet buur links

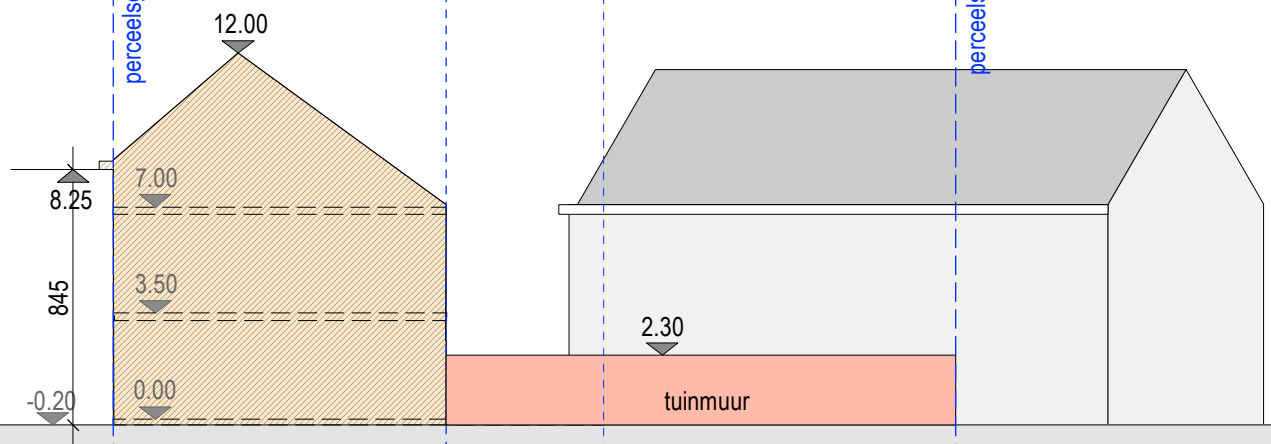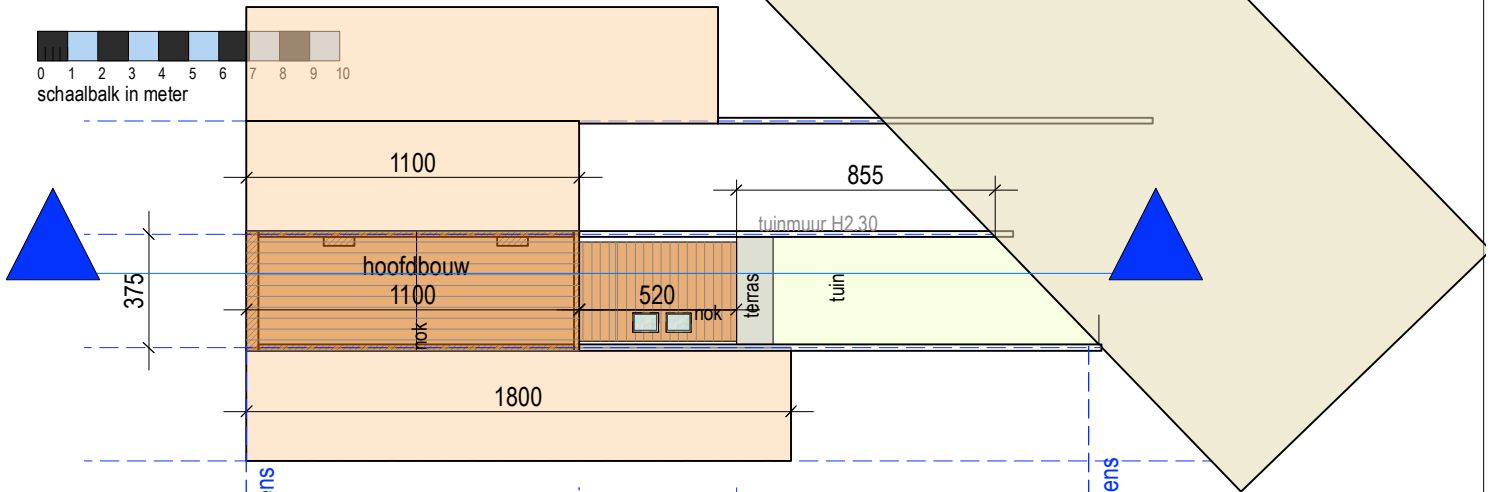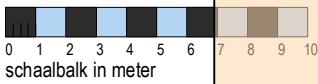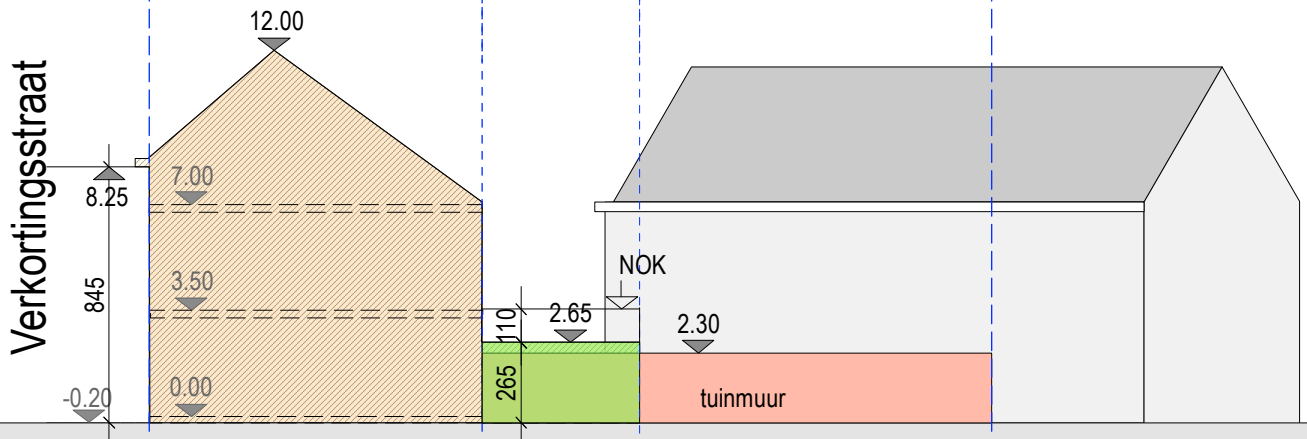

gabariet gevraagde aansluiting op buur links

**ZIE BIJZONDERE  
VOORWAARDE(N)**