




GABARIET BESTAAND GEBOUW

GABARIET GEWIJZIGDE ACHTERBOUW

geen terreinophoging voorzien

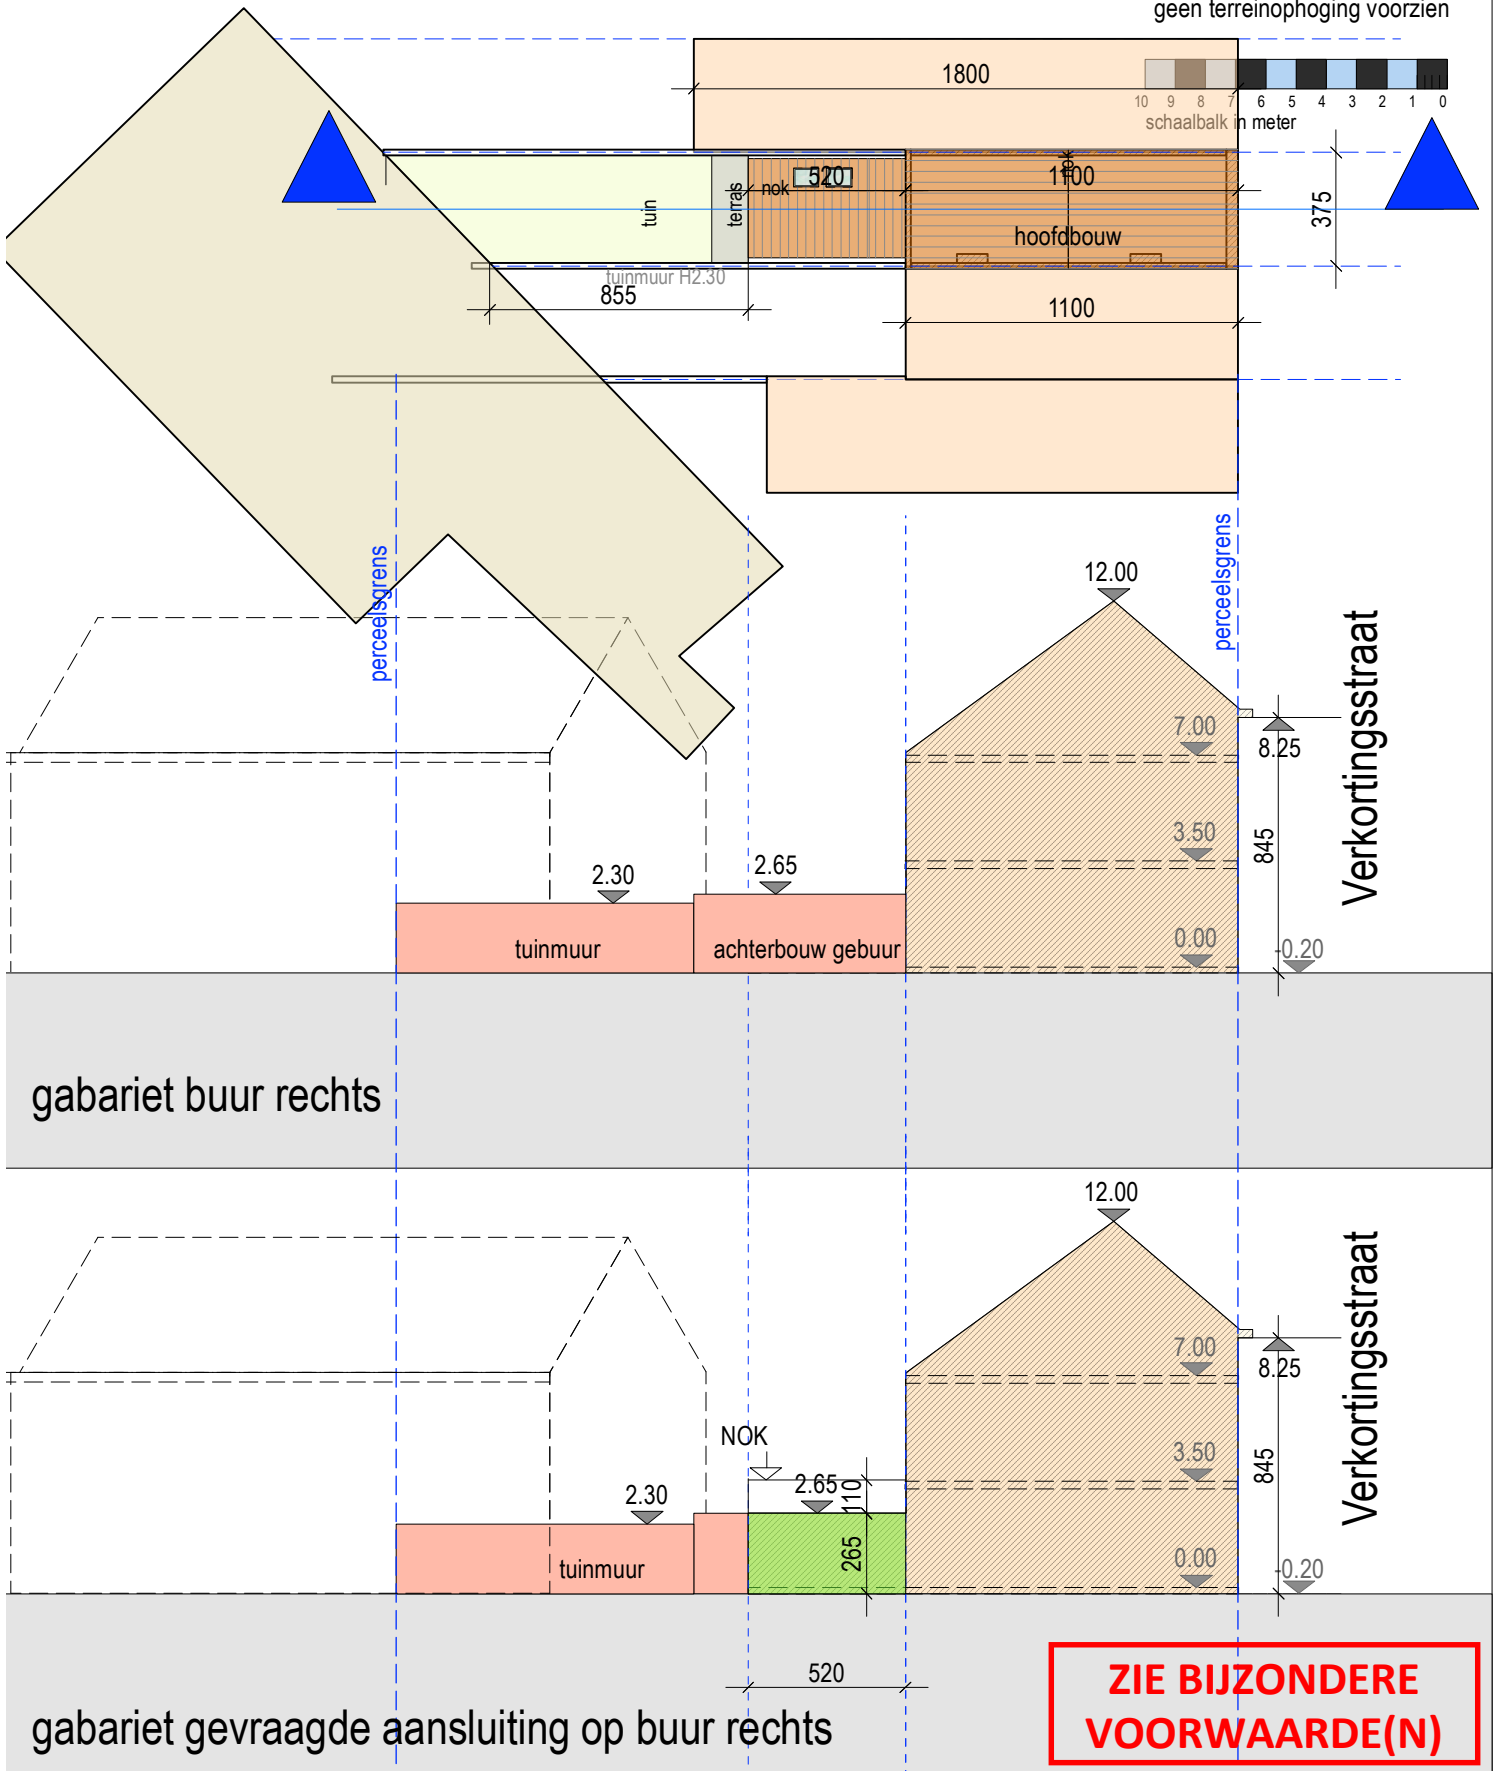

**ZIE BIJZONDERE
 VOORWAARDE(N)**