
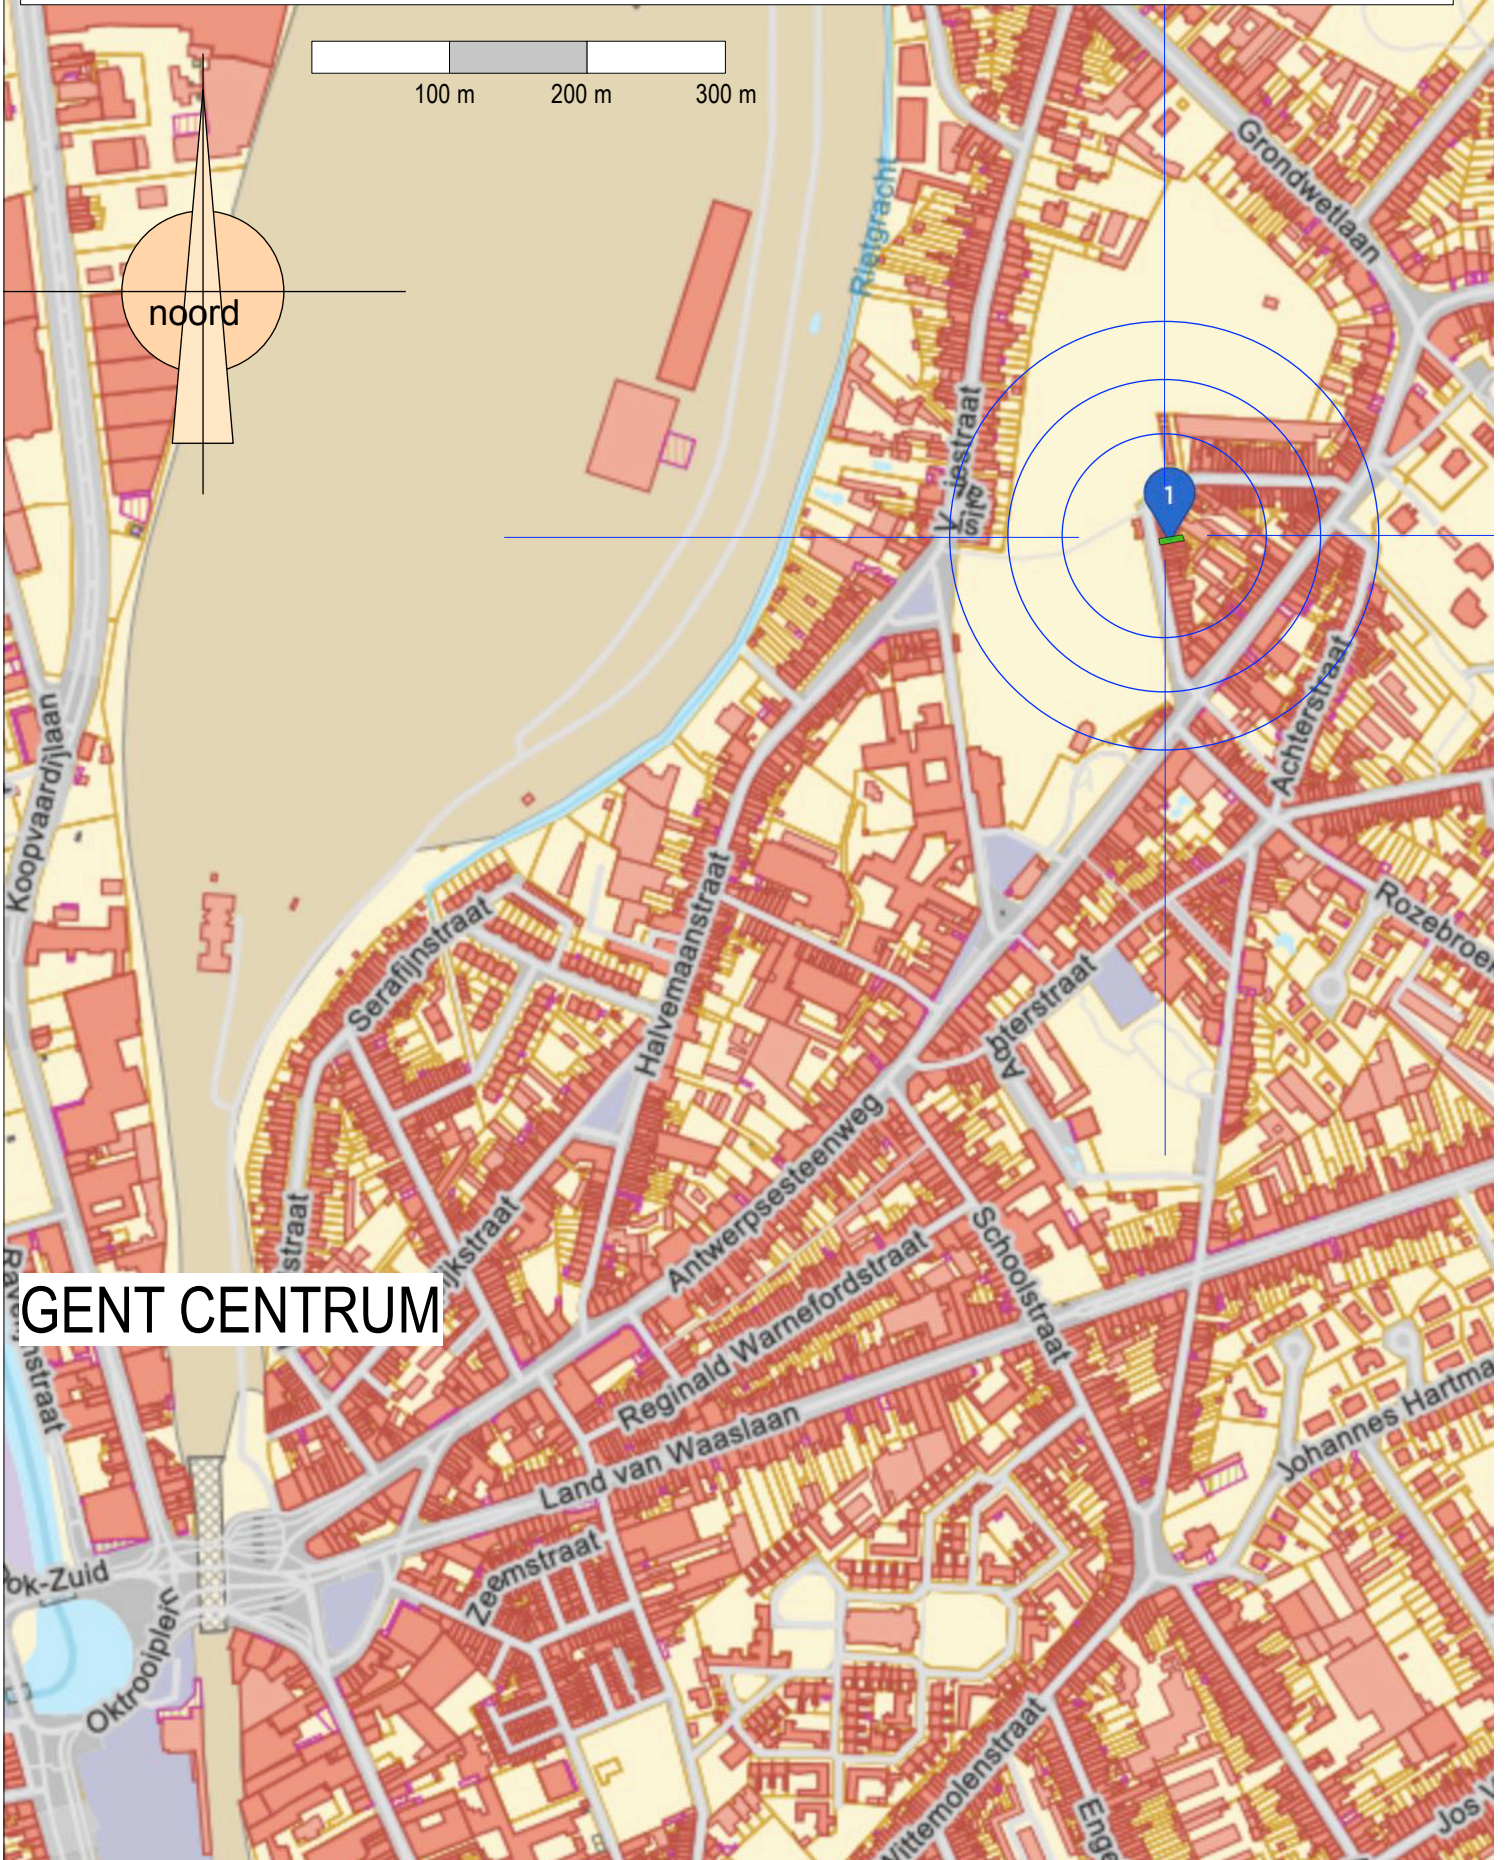
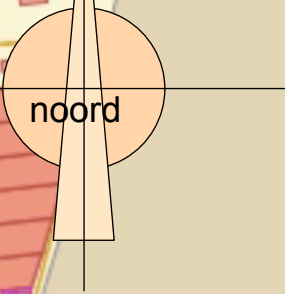


Verkortingstraat 28 - 9040 Gent

PLAN OMGEVING

januari 2026
architectuur ARKADE
wim@arkade.be
0475 85 43 87

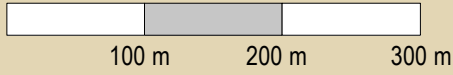

GENT CENTRUM

OMGEVINGSPLAN 1: 5.000

**ZIE BIJZONDERE
VOORWAARDE(N)**