


# BT RIOLERINGSPLAN

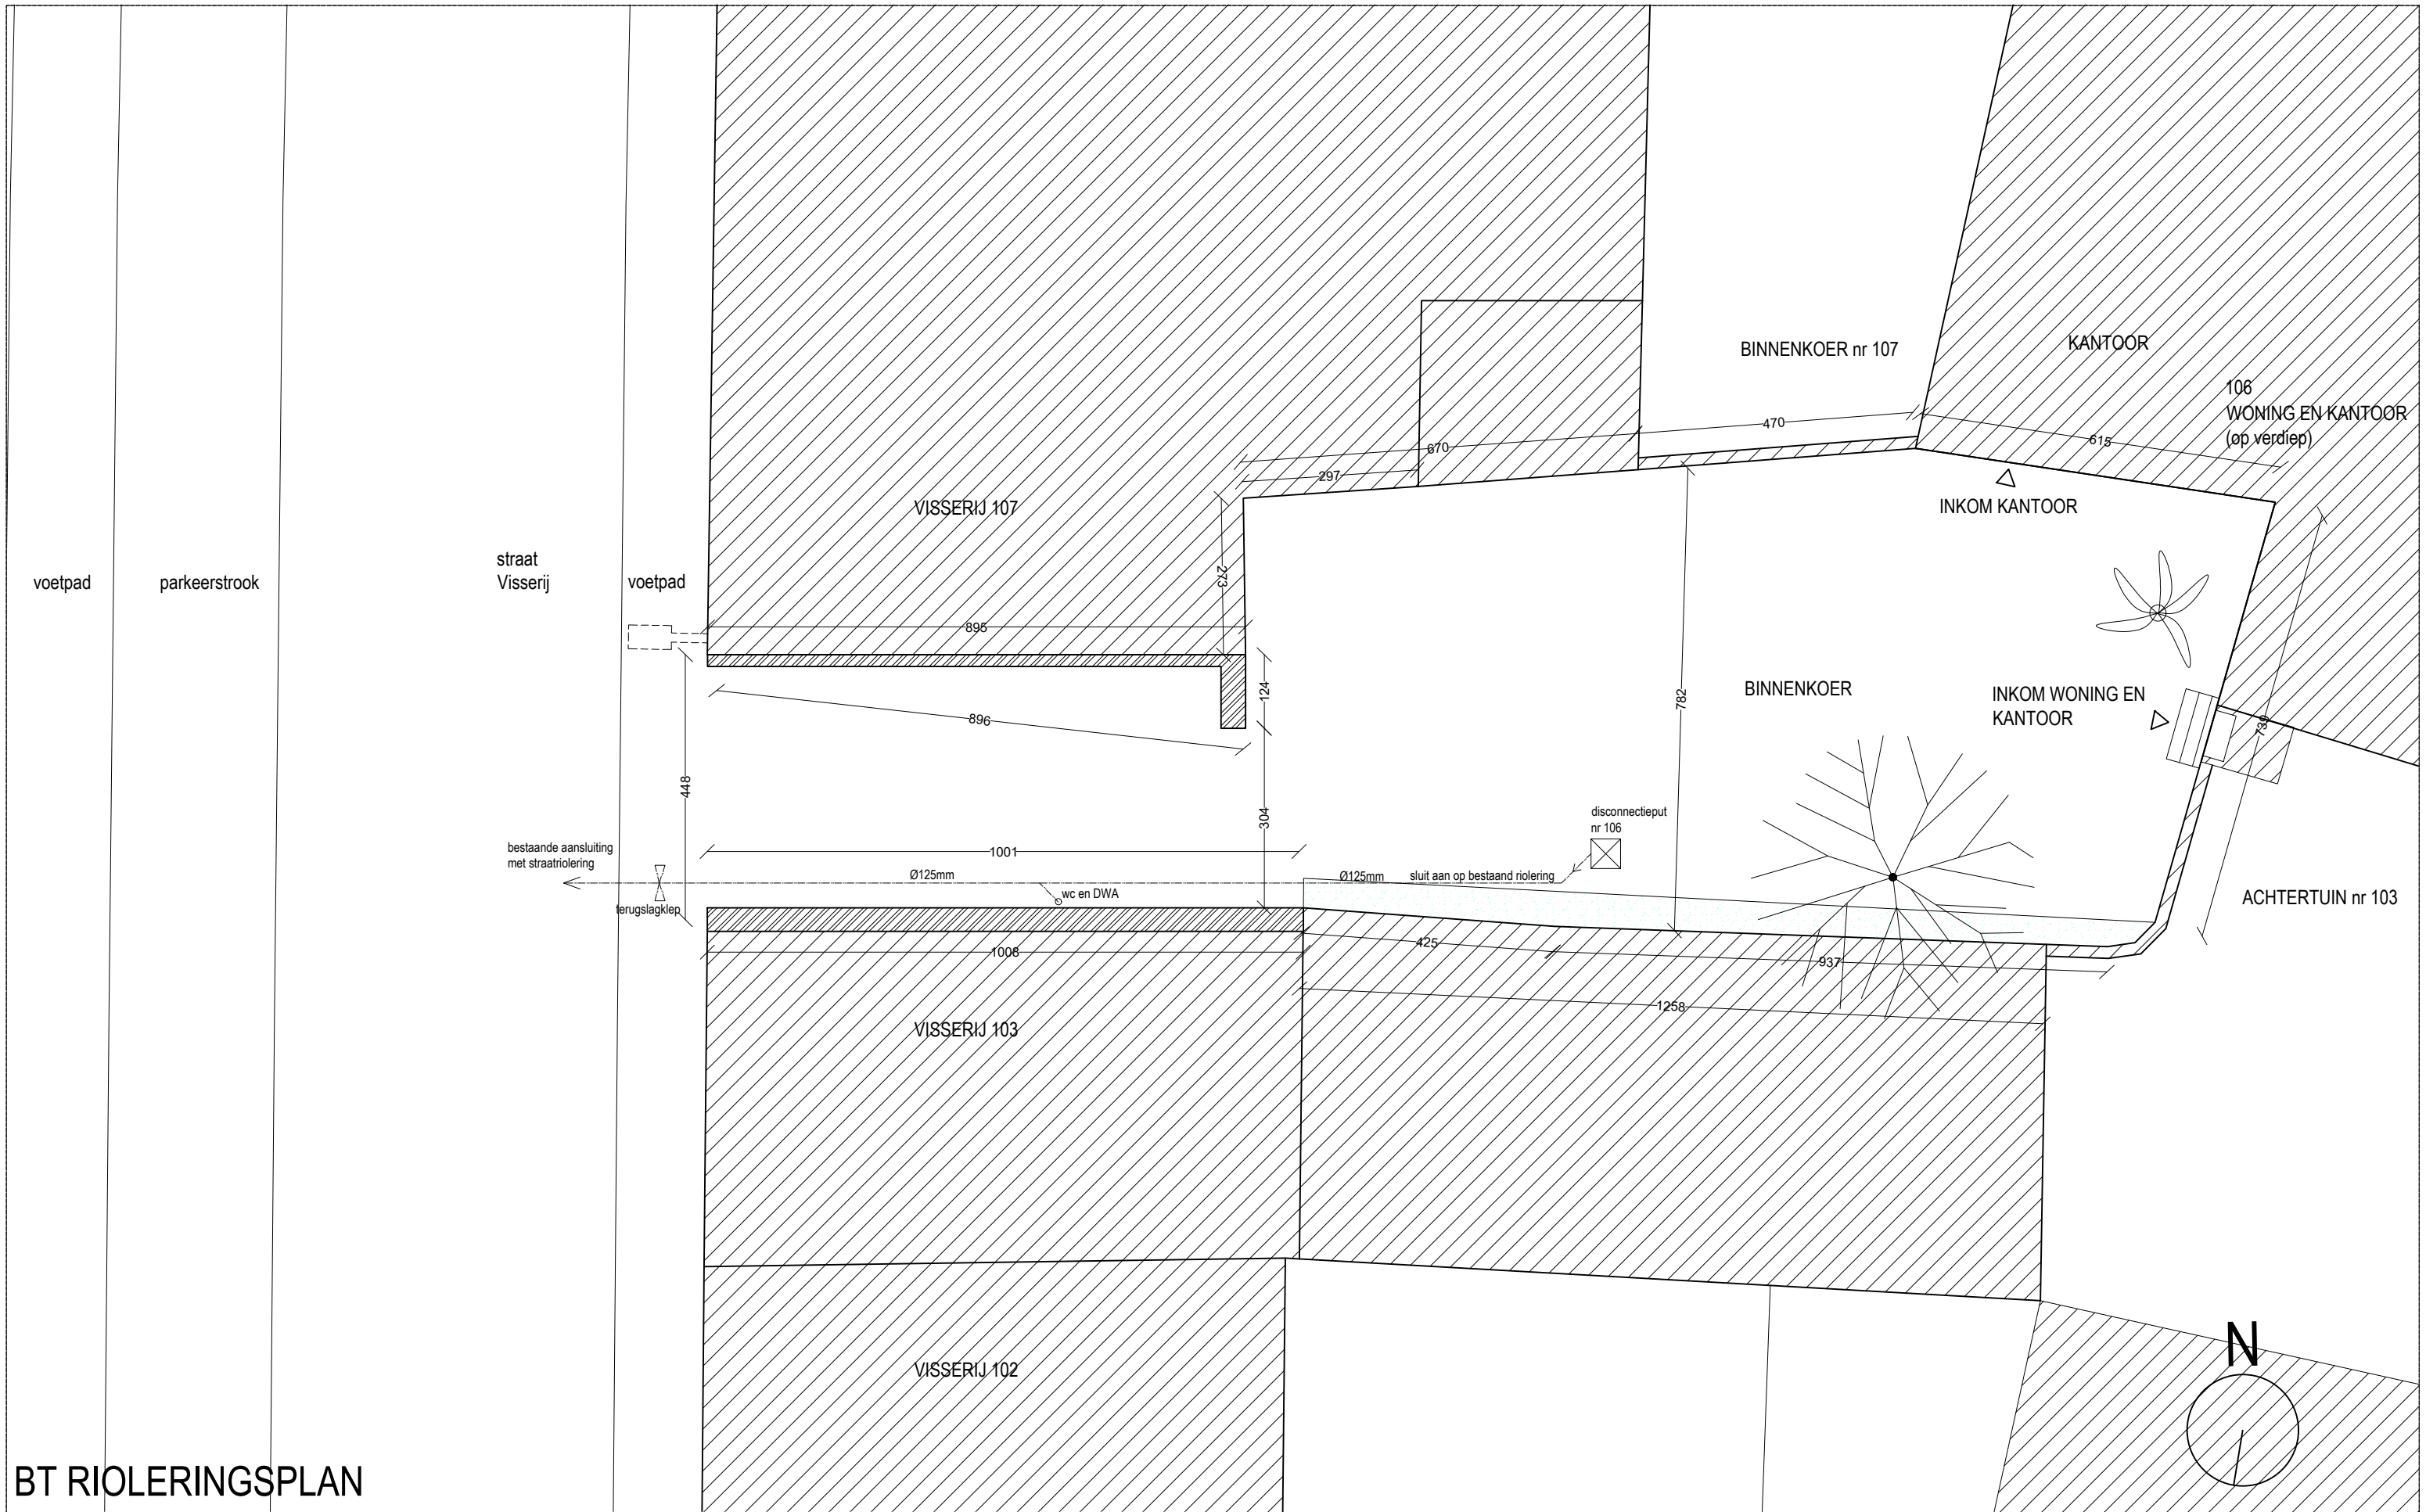

PROJECT	<b>VOORHUIS VISSERIJ</b>	BOUWHEER	<b>WIM DERAEDT &amp; ANNIE DERUYCK</b>	ARCHITECT	<b>L.U.S.T. ARCHITECTEN</b>	INHOUD	<b>BOUWAANVRAAG</b>	1:100
	ADRES: Visserij 104, 9000 Gent, Oost-Vlaanderen, België ONDERWERP: Verbouwing studio's tot eensgezinswoning		ADRES: Visserij 106, 9000 Gent EMAIL: deraedtwilllem@gmail.com TEL: +32 493 44 19 26		ADRES: Molenaarsstraat 111/14, 9000 Gent EMAIL: mail@lustarchitecten.be TEL: 09 223 03 61		BT FUNDERINGS- EN RIOLERINGSPLAN	14/01/2026