


VERDIEPING 2

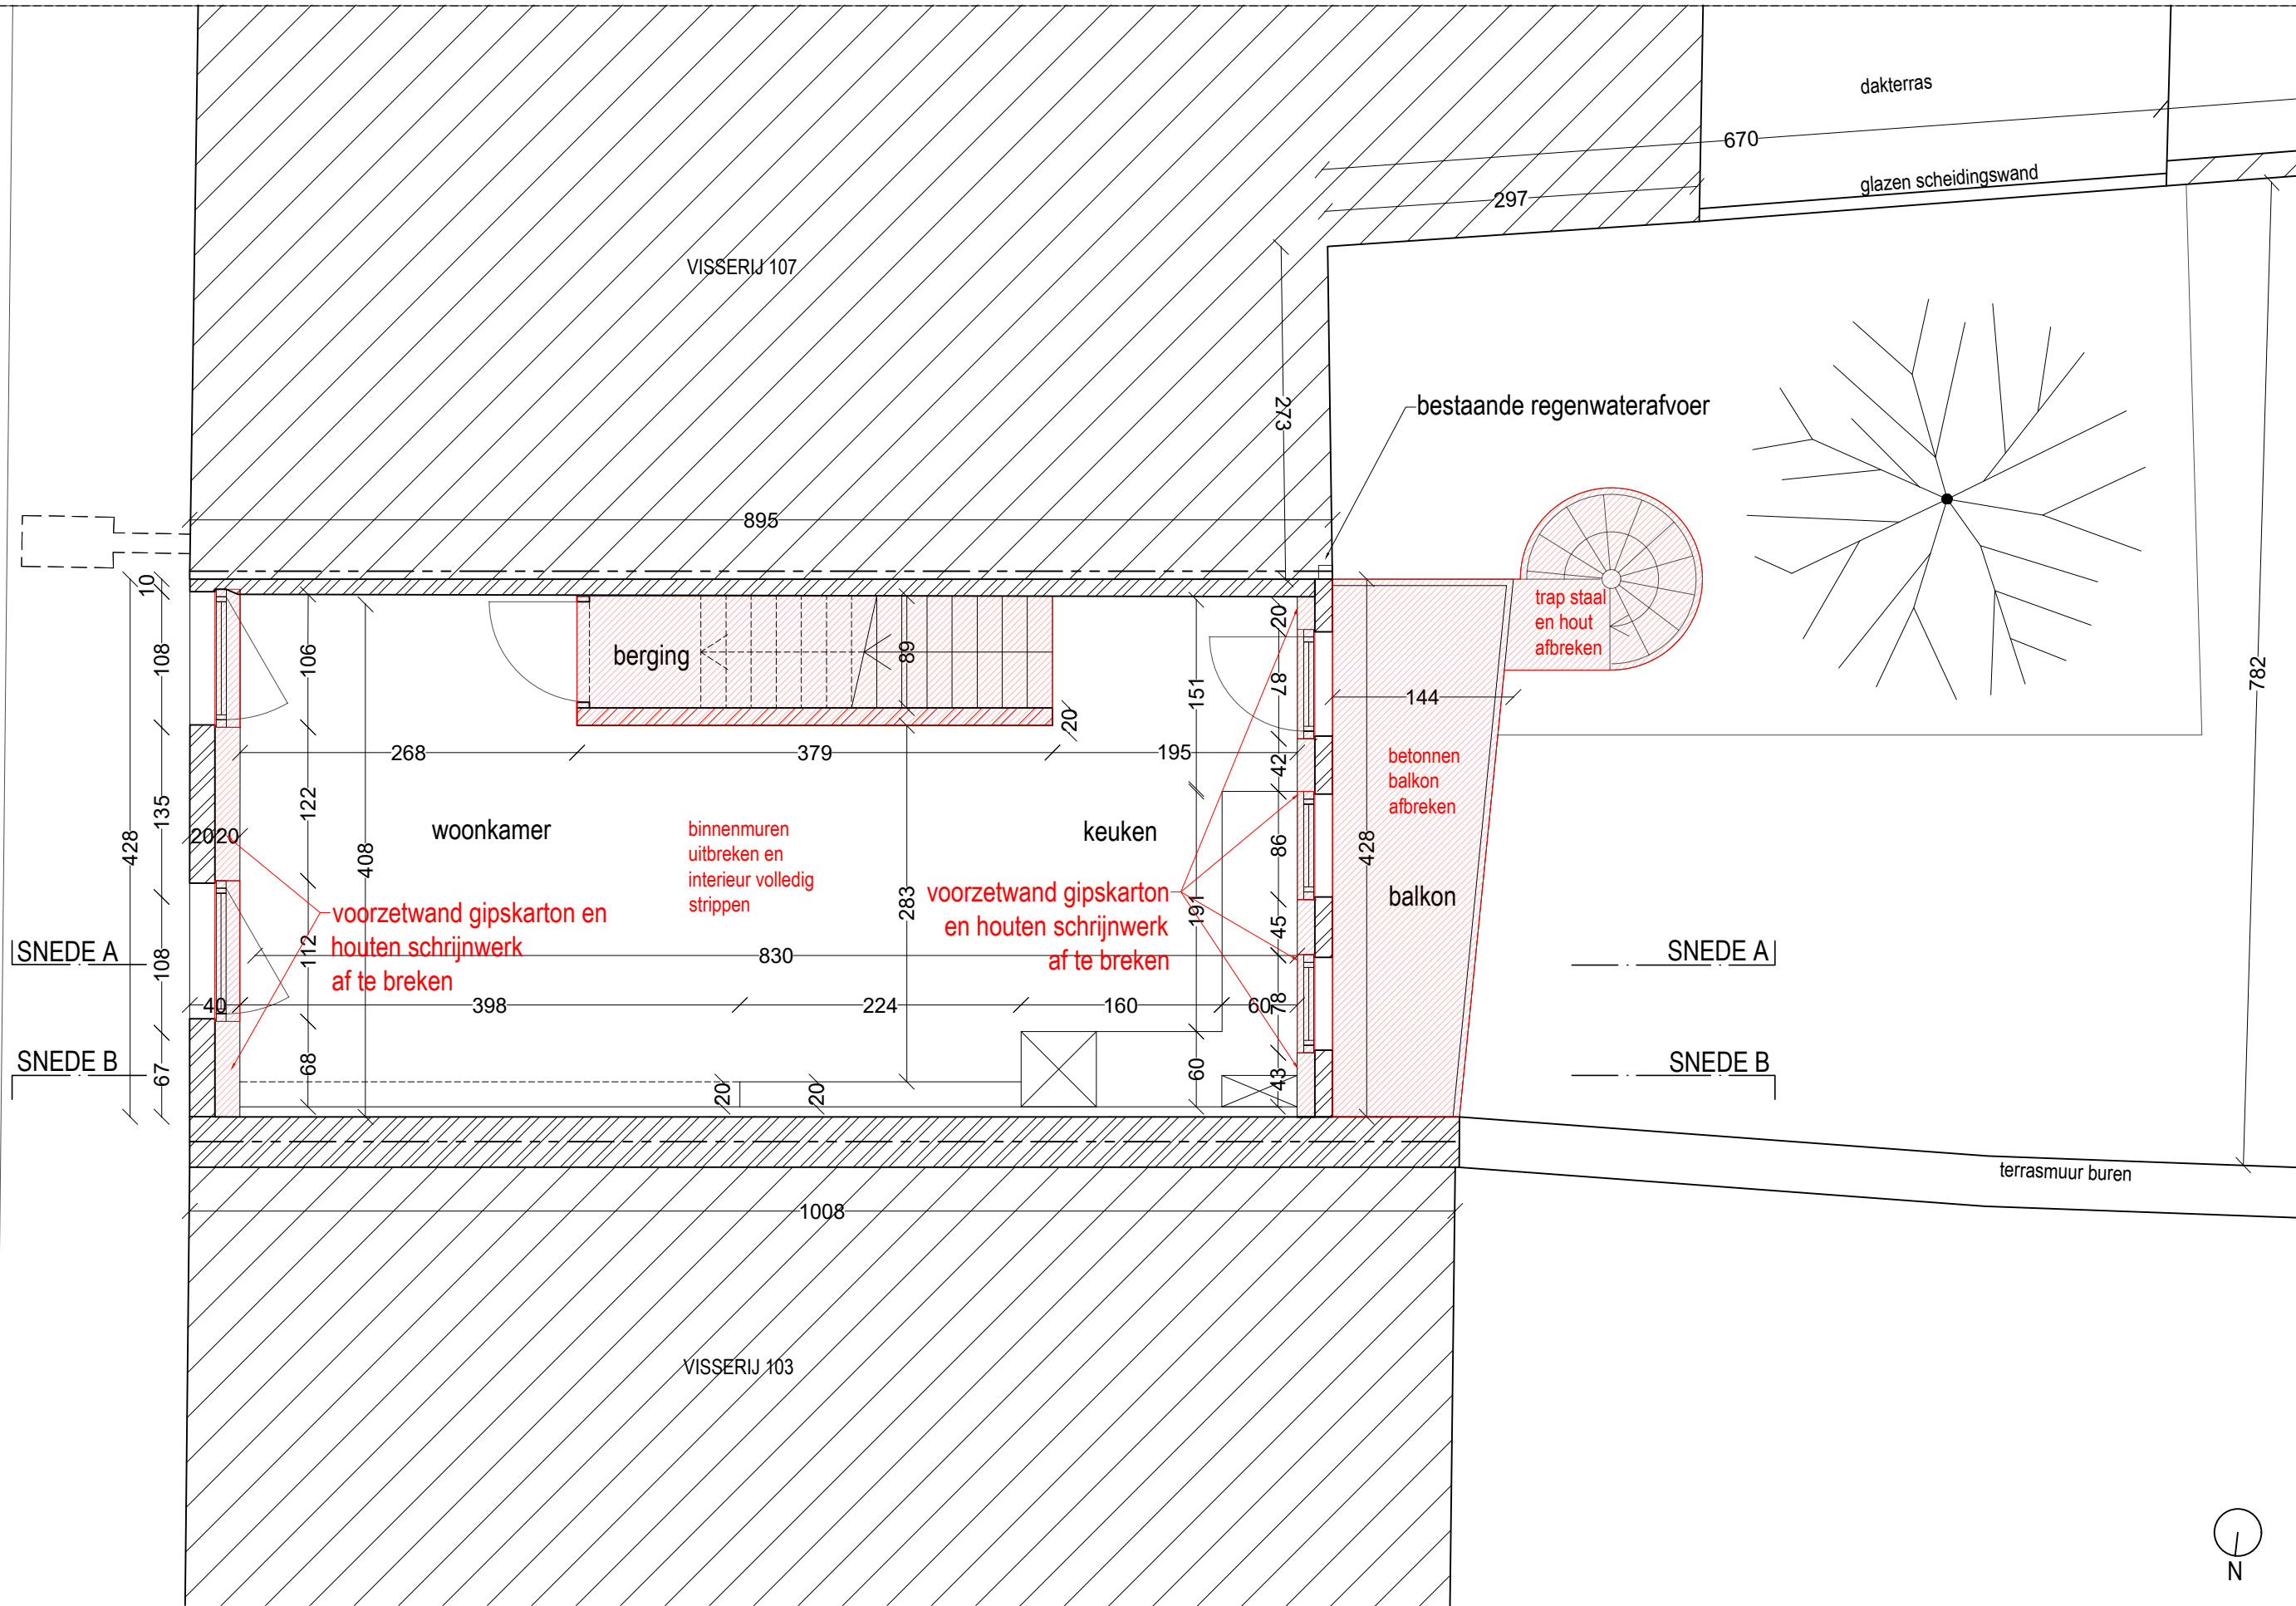

PROJECT	VOORHUIS VISSERIJ	BOUWHEER	WIM DERAEDT & ANNIE DERUYCK	ARCHITECT	L.U.S.T. ARCHITECTEN	INHOUD	BOUWAANVRAAG	1:50
	ADRES: Visserij 104, 9000 Gent, Oost-Vlaanderen, België ONDERWERP: Verbouwing studio's tot eensgezinswoning		ADRES: Visserij 106, 9000 Gent EMAIL: deraedtwilliem@gmail.com TEL: +32 493 44 19 26		ADRES: Molenaarsstraat 111/14, 9000 Gent EMAIL: mail@lustarchitecten.be TEL: 09 223 03 61		BT PLAN+2	14/01/2026