


**ZIE BIJZONDERE
VOORWAARDE(N)**

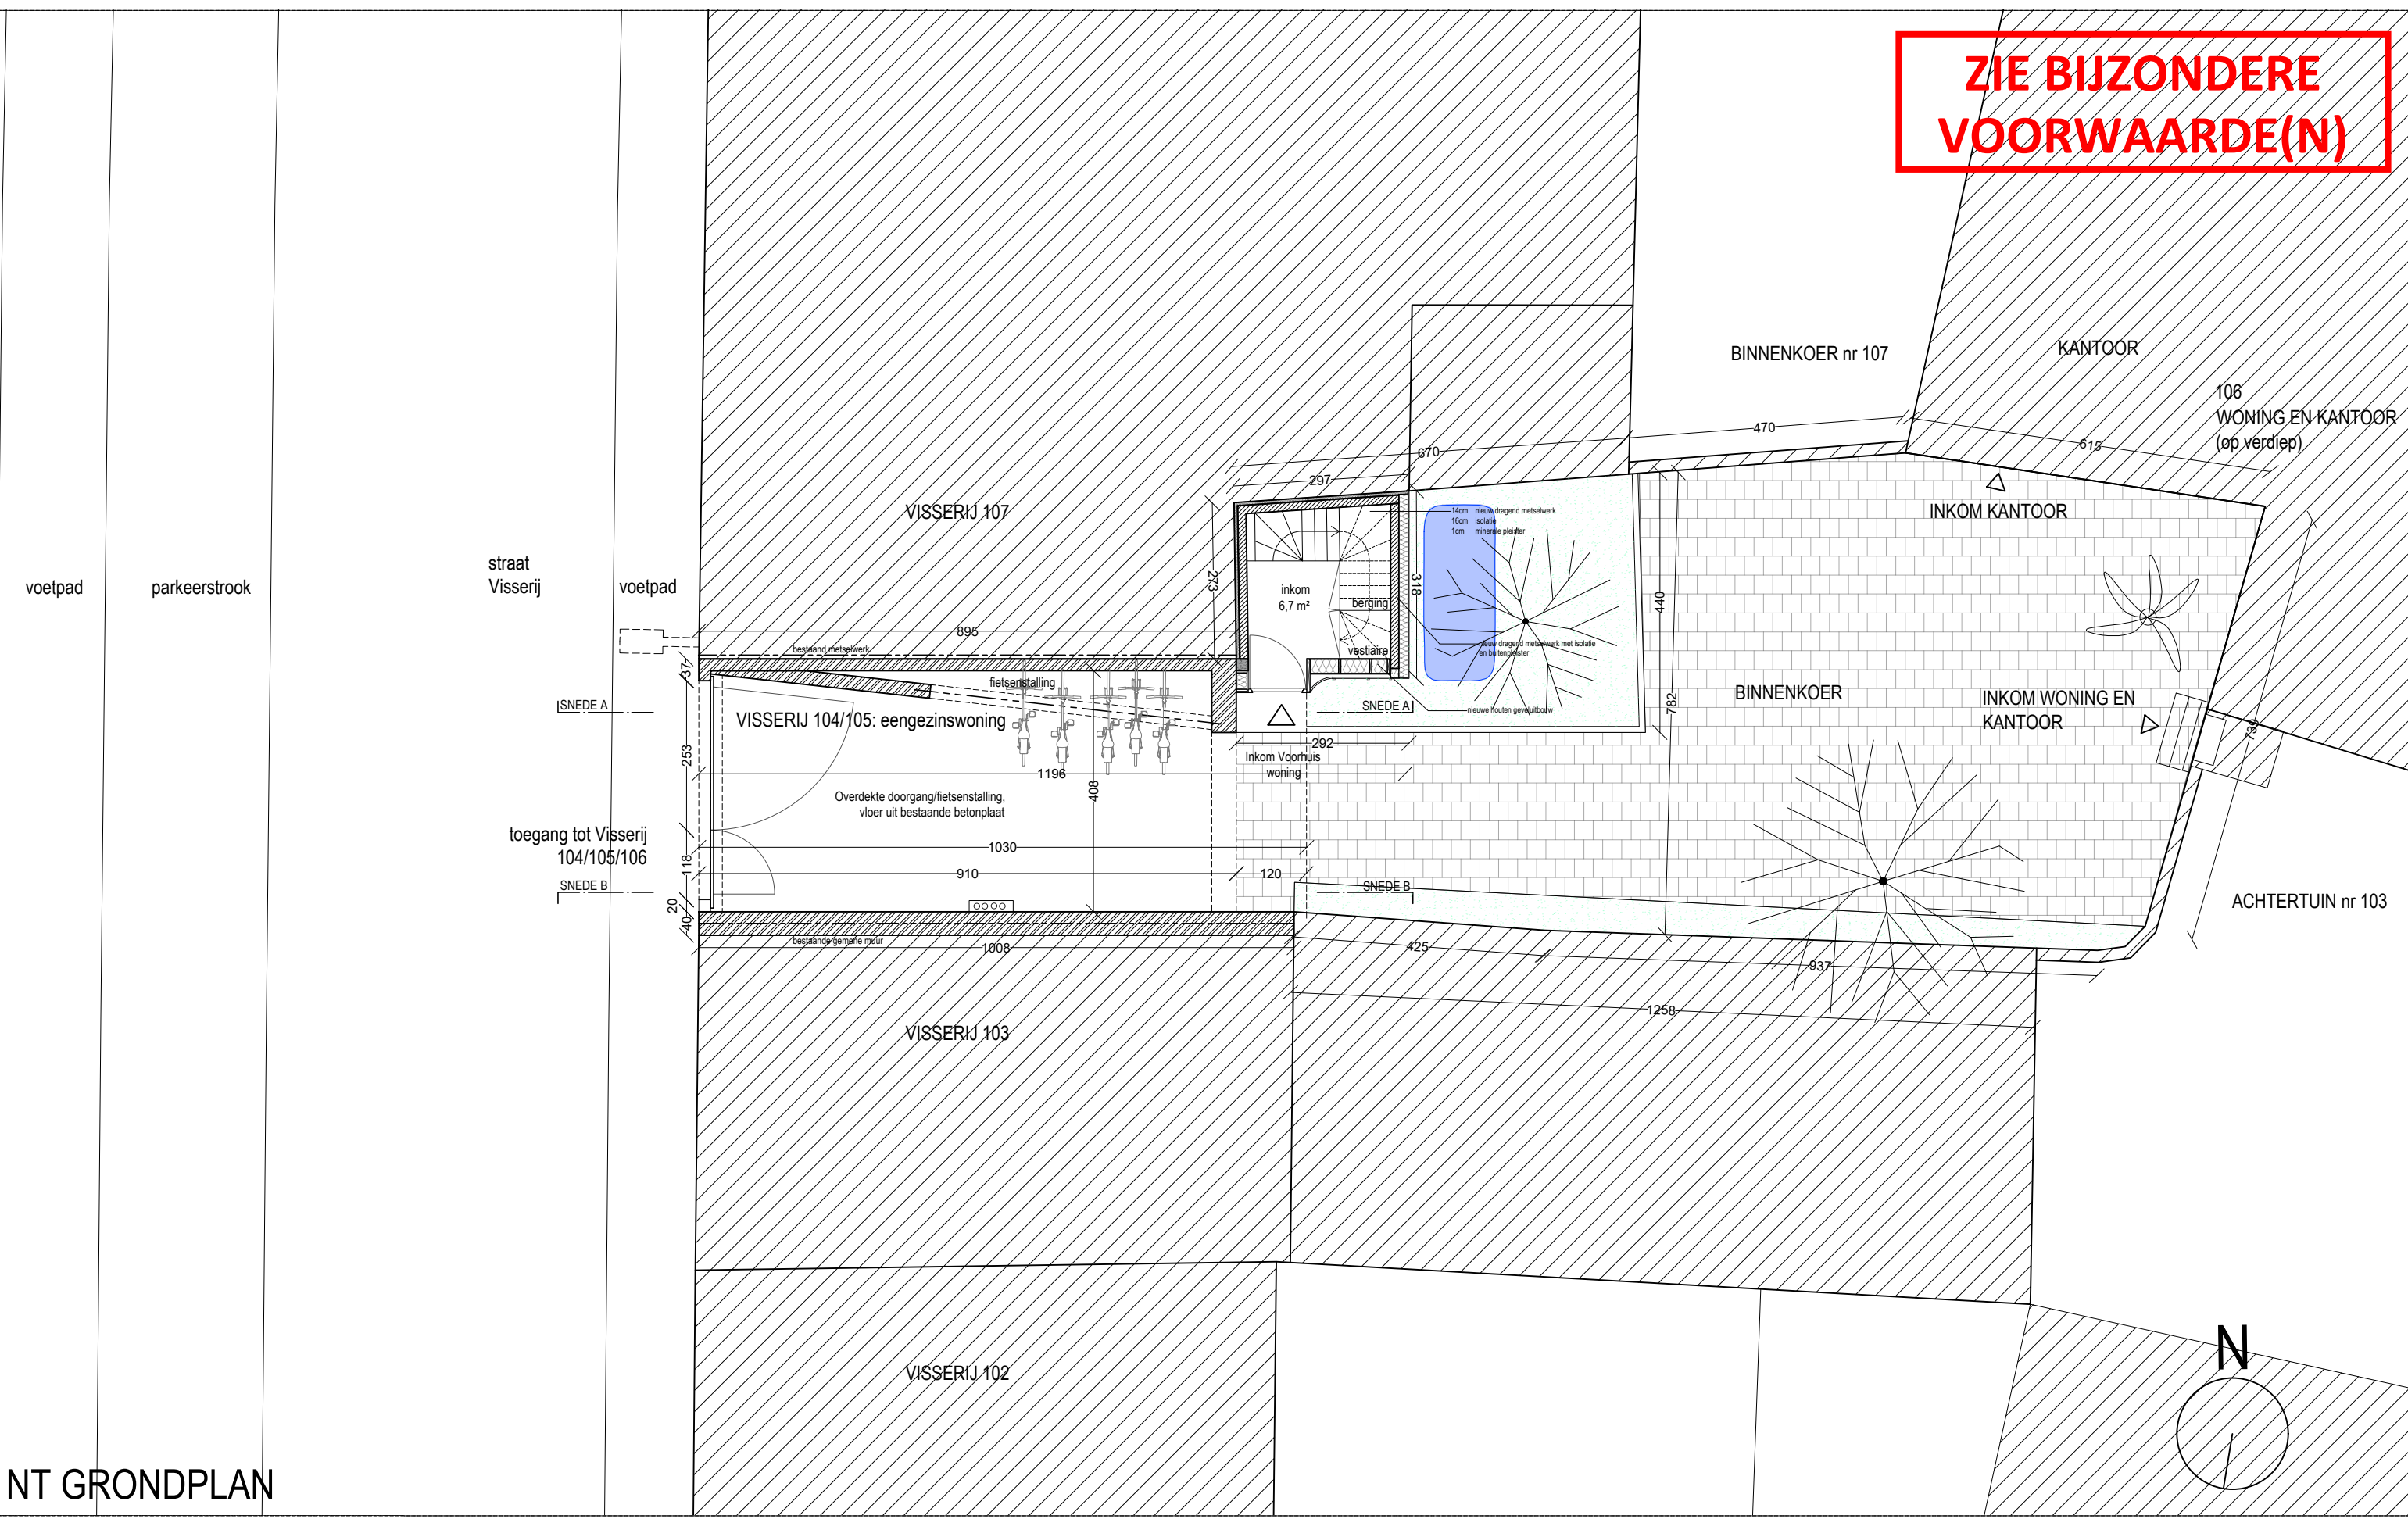

NT GRONDPLAN

PROJECT	VOORHUIS VISSERIJ	BOUWHEER	WIM DERAEDT & ANNIE DERUYCK	ARCHITECT	L.U.S.T. ARCHITECTEN	INHOUD	BOUWAANVRAAG	1:100
	ADRES: Visserij 104, 9000 Gent, Oost-Vlaanderen, België ONDERWERP: Verbouwing studio's tot eengezinswoning		ADRES: Visserij 106, 9000 Gent EMAIL: deraedtwilllem@gmail.com TEL: +32 493 44 19 26		ADRES: Molenaarsstraat 111/14, 9000 Gent EMAIL: mail@lustarchitecten.be TEL: 09 223 03 61		NT GRONDPLAN	14/01/2026